



Propriétés	Spécifications
Matériel	Acier Galvanisé 20ga (0.040")
Scellant	BETASEAL U-418
Laine	Rockwool: Curtain Rock, Roxul



*Veuillez communiquer avec nous pour des dimensions différentes à celles-ci.

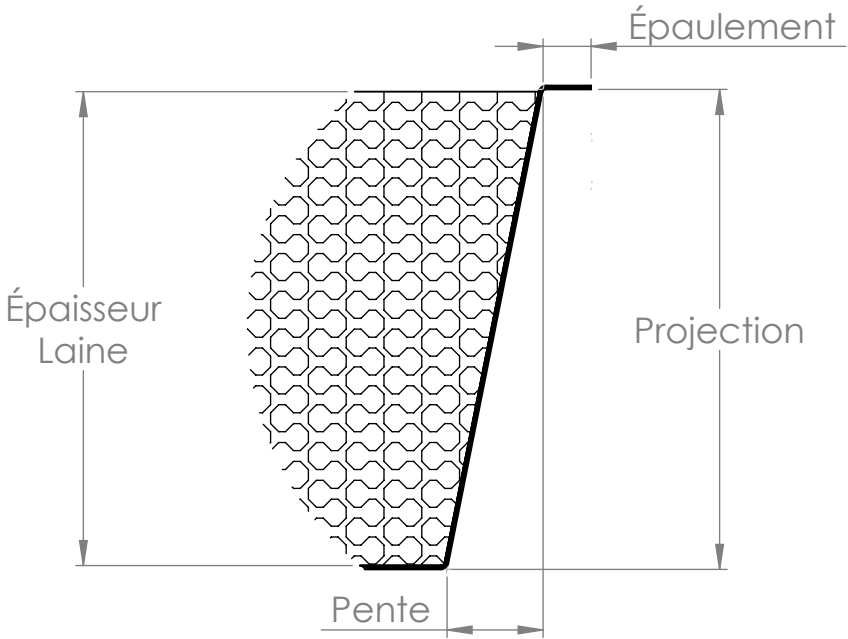

- Soudure pleine à l'intérieur sur tous les joints et ouverture
- Joint de scellant sur la soudure pour assurer l'étanchéité

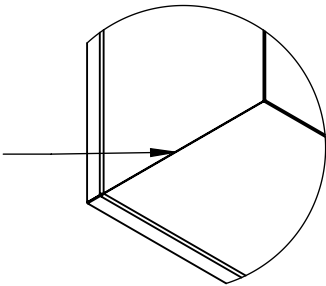

DÉTAIL Joint

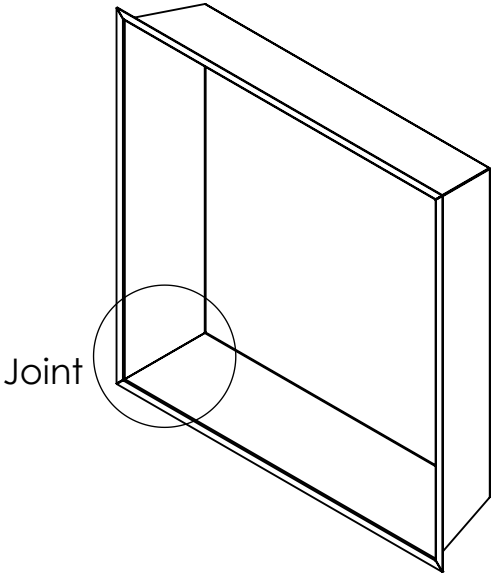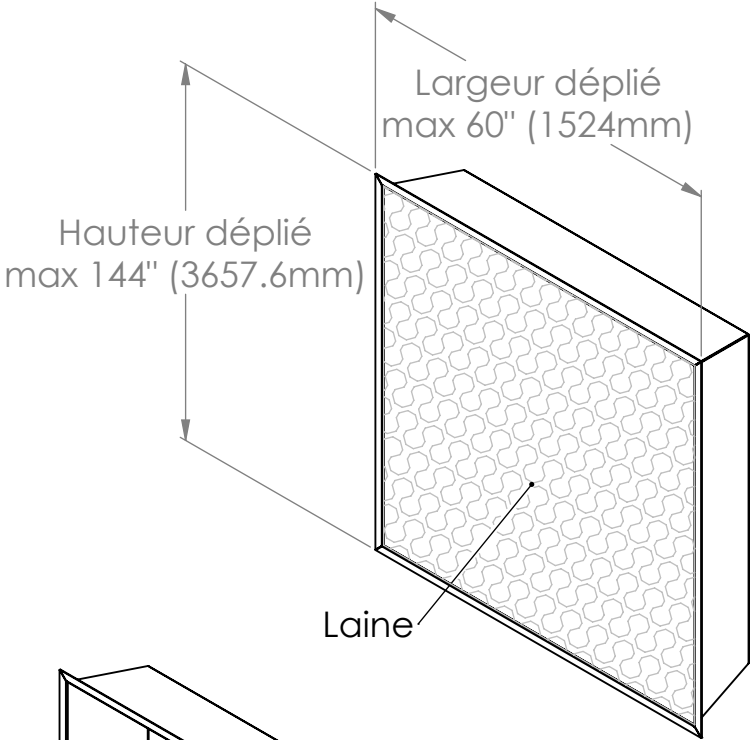


Options	Renforts
de base	24" c/c à partir de 36"

REVISIONS			
REV.	DESCRIPTION	DATE	Révisé par


Tolérances Générales (S.I.C.) Impérial X/X" : ± 1/16" .001": ± .050" Métrique .01 mm : ± 1.5mm Angle ± 0.5°	Catégorie	No. Produit		Description	
	Pannes	M1		Fiche technique	
IL EST INTERDIT DE REPRODUIRE OU DISTRIBUER CE DOCUMENT EN PARTIE OU EN ENTIER SANS LE CONSENTEMENT ÉCRIT DE: UNICO REVETEMENTS METALIQUES INC.		UNICO REVETEMENTS METALIQUES INC. 5, rue industriel Beauré, Qc, G0A 1E0 Tel.: (418) 827-5588 Email: uniconaliments@gmail.com WEB: www.uniconrevetement.com		A ÉCHELLE 1:10	1/1 1:10

Propriétés	Spécifications
Matériel	Acier Galvanisé 20ga (0.040")
Scellant	BETASEAL U-418
Laine	Rockwool: Curtain Rock, Roxul



*Veuillez communiquer avec nous pour des dimensions différentes à celles-ci.

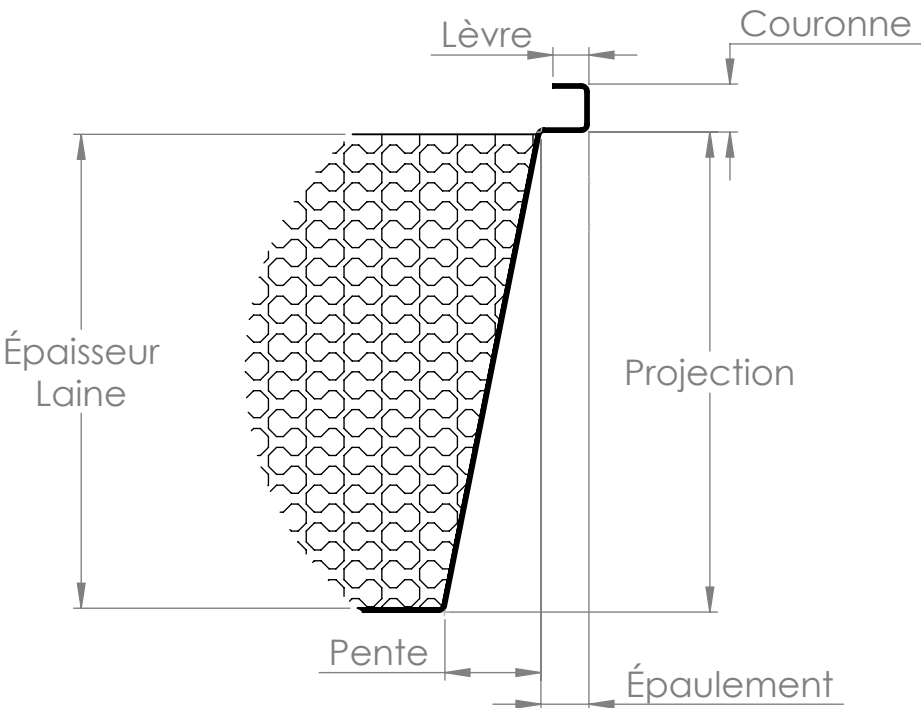


-Soudure pleine à l'intérieur sur tous les joints et ouverture
 -Joint de scellant sur la soudure pour assurer l'étanchéité

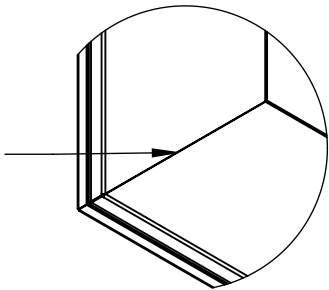

DÉTAIL Joint

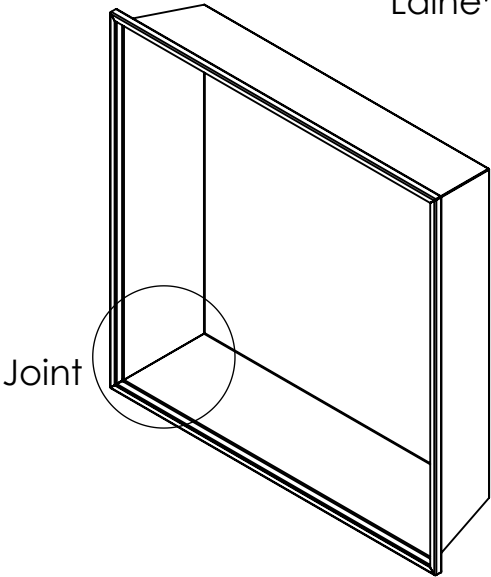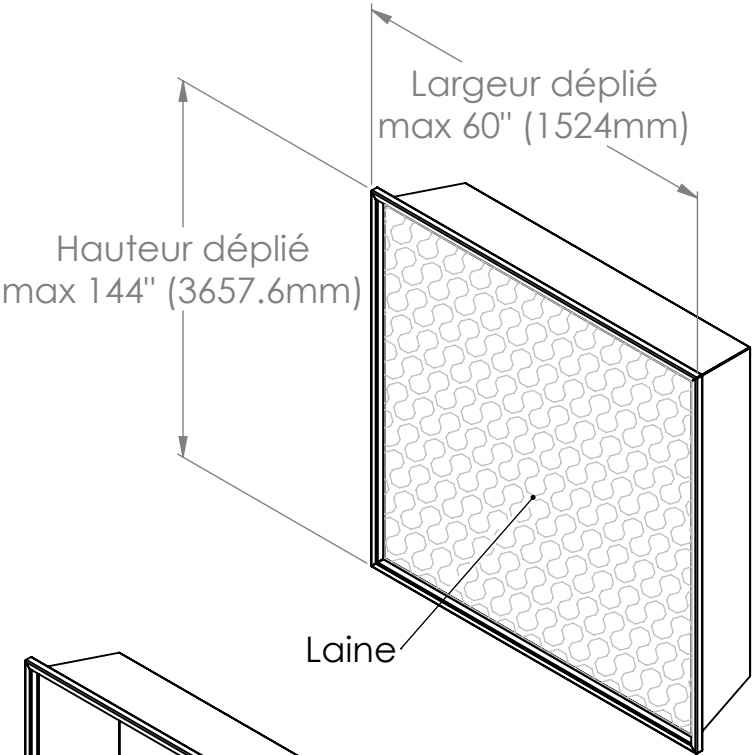

Joint

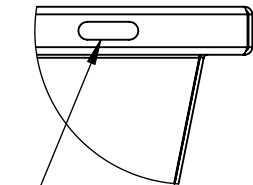

Égouttement max 12" c/c

Options	Renforts
de base	24" c/c à partir de 36"

REVISIONS			
REV.	DESCRIPTION	DATE	Révisé par

Tolérances Générales (S.I.C.)	Catégorie	No. Produit	Description		
Impérial X/X" : ± 1/16" .001" : ± .050" Métrique .01 mm : ± 1.5mm Angle ± 0.5°	Pannes	M2	Fiche technique		
IL EST INTERDIT DE REPRODUIRE OU DISTRIBUER CE DOCUMENT EN PARTIE OU EN ENTIER SANS LE CONSENTEMENT ÉCRIT DE:		 unico revêtement métallique	UNICO REVETEMENTS METALIQUES INC. 5, rue industriel Beaupré, Qc, G0A 1E0 Tel.: (418) 827-5588 Email: unicobatiments@gmail.com WEB: www.unicorevetement.com	FORMAT A PAGE 1/1	 ÉCHELLE 1:10




UNICO REVETEMENTS METALIQUES INC.
 5, rue industriel
 Beauré, Qc, G0A 1E0
 Tel.: (418) 827-5588
 Email: uniconaliments@gmail.com
 WEB: www.uniconrevetement.com




Propriétés	Spécifications
Matériel	Acier Galvanisé 20ga (0.040")
Scellant	BETASEAL U-418
Laine	Rockwool: Curtain Rock, Roxul


*Veuillez communiquer avec nous pour des dimensions différentes à celles-ci.

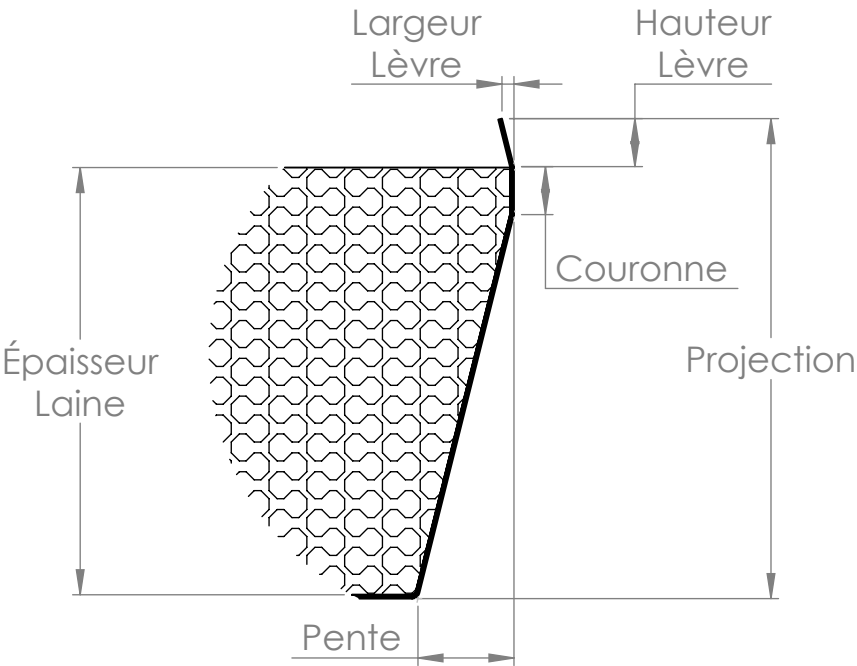

- Soudure pleine à l'intérieur sur tous les joints et ouverture
- Joint de scellant sur la soudure pour assurer l'étanchéité

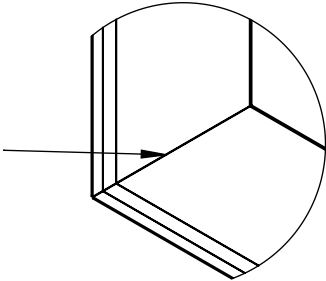

DÉTAIL Joint

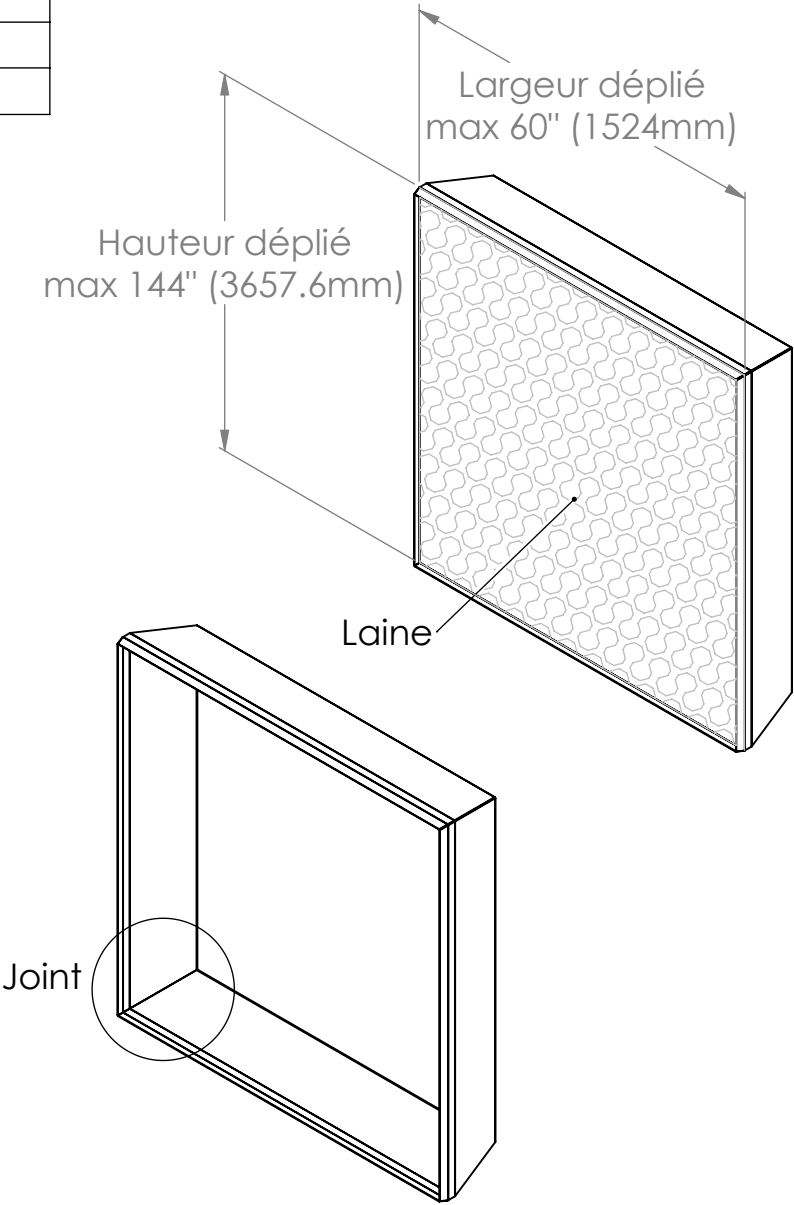

Joint

Options	Renforts
de base	24" c/c à partir de 36"

REVISIONS			
REV.	DESCRIPTION	DATE	Révisé par

Tolérances Générales (S.I.C.) Impérial X/X' : ± 1/16" .001" : ± .050" Métrique .01 mm : ± 1.5mm Angle ± 0.5°	Catégorie	No. Produit	Description	FORMAT	PAGE
	Pannes	M3	Fiche technique	A	1/1
IL EST INTERDIT DE REPRODUIRE OU DISTRIBUER CE DOCUMENT EN PARTIE OU EN ENTIER SANS LE CONSENTEMENT ÉCRIT DE: UNICO REVETEMENTS METALIQUES INC.				UNICO REVETEMENTS METALIQUES INC. 5, rue industriel Beaupré, Qc, G0A 1E0 Tel.: (418) 827-5588 Email: uniconaliments@gmail.com WEB: www.uniconrevetement.com	
ÉCHELLE 1:10				8.5x11" / 215x279.4	