




Unico Revêtement Inc.

Revêtement architectural
U-P1 2mm




Fiche Technique

5, rue industriel
Beaupré, Qc, G0A 1E0
Tel.: (418) 827-5588
Email: unicobatiments@gmail.com
WEB: www.unicorevetement.com

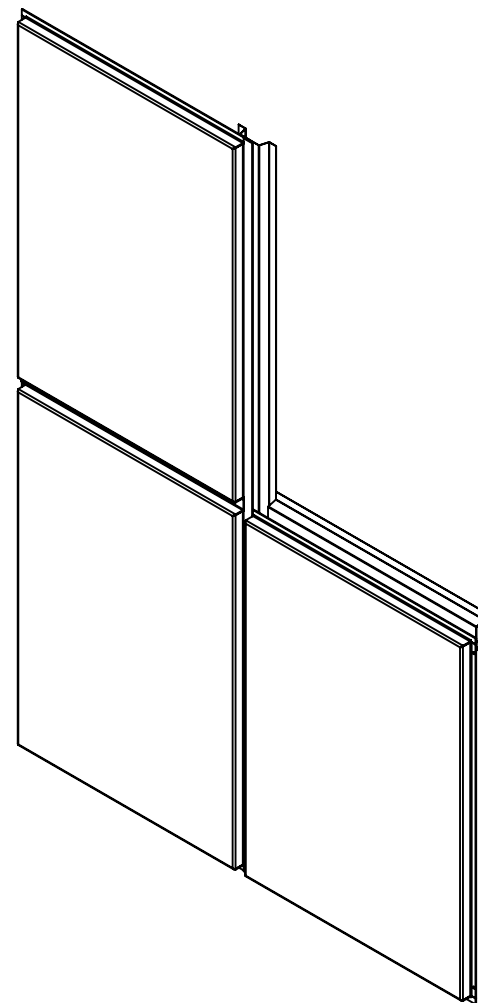

Propriétés	Spécifications
Joint	Min 1" (12.7mm)
Clouage	Min 7/16" (11.11mm)
Offset	Min 1/8" (3.2mm) *Recommandé
Cache-vis	Aluminium: 0.8mm, 2mm
Matériel	Aluminium 2mm: 3003-H14, 5005-H14, 5052-H32 Acier Inoxydable 2mm: 304
Couleur / Fini	Peinture au choix: AAMA 2604, AAMA 2605 Anodisé, pré-anodisé 2B, #4, #8

*Veuillez communiquer avec nous pour des dimensions différentes à celles-ci.
*Aucune garantie contre le voilement

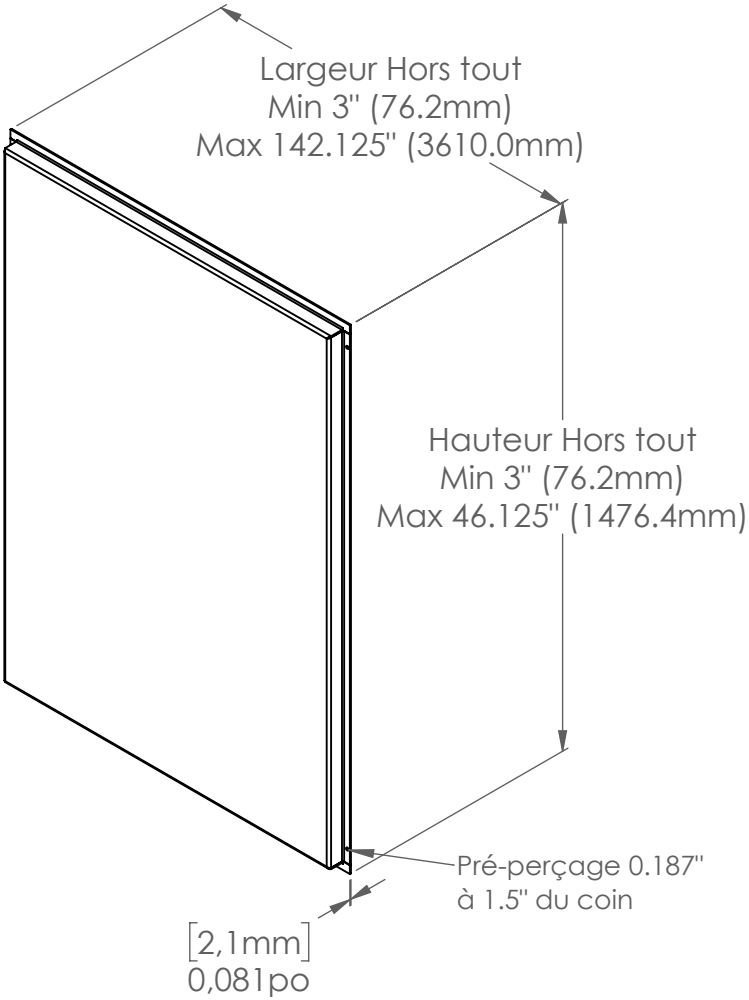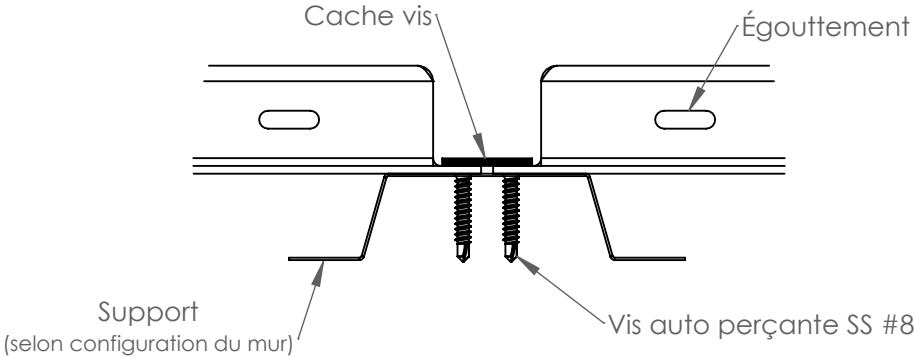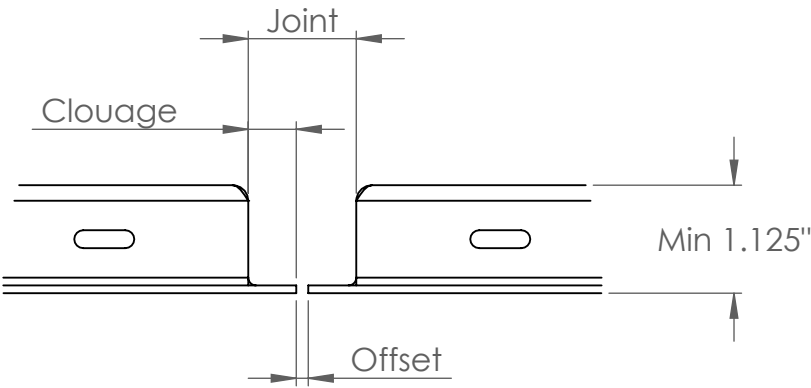

Options	Pression Max	Renforts
de base	non classé	aucun
sur demande	2 KPa	12" c/c à partir de 24"

REVISIONS			
REV.	DESCRIPTION	DATE	APPROUVE
1	Mise à jour	2024-08-05	LL

Tolérances
Générales (S.I.C.)

Impérial
X/X" : ± 1/16"
.001" : ± .050"

Métrique
.01 mm : ± 1.5mm

Angle
± 0.5°

Catégorie

Panneau

IL EST INTERDIT DE REPRODUIRE OU DISTRIBUER
CE DOCUMENT EN PARTIE OU EN ENTIER SANS
LE CONSENTEMENT ÉCRIT DE:

UNICO REVETEMENTS METALIQUES INC.

No. Produit

U-P1 2mm

unico
revêtement métallique

Description

Fiche technique

UNICO REVETEMENTS METALIQUES INC.
5, rue industriel
Beaupré, Qc, G0A 1E0
Tel.: (418) 827-5588
Email: uniconaliments@gmail.com
WEB: www.uniconaliments.com

FORMAT

A


PAGE

2/7


ÉCHELLE

1:10


8.5x11" / 215x279.4

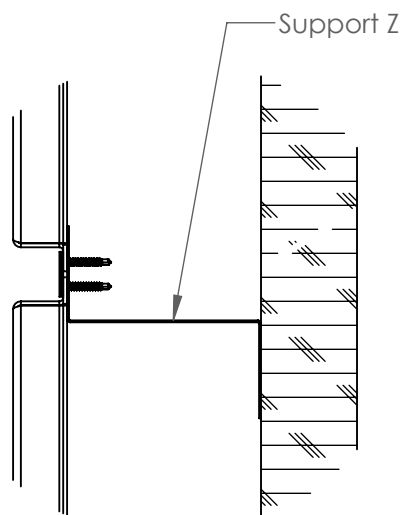

Installation sur Z

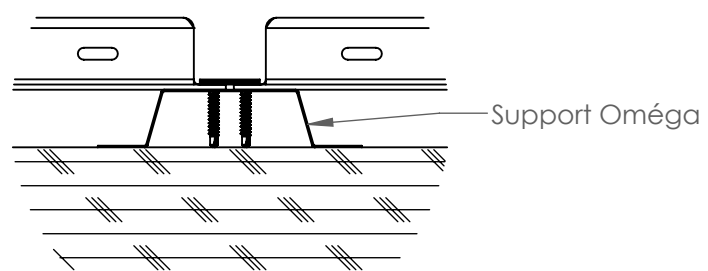

Installation sur Oméga

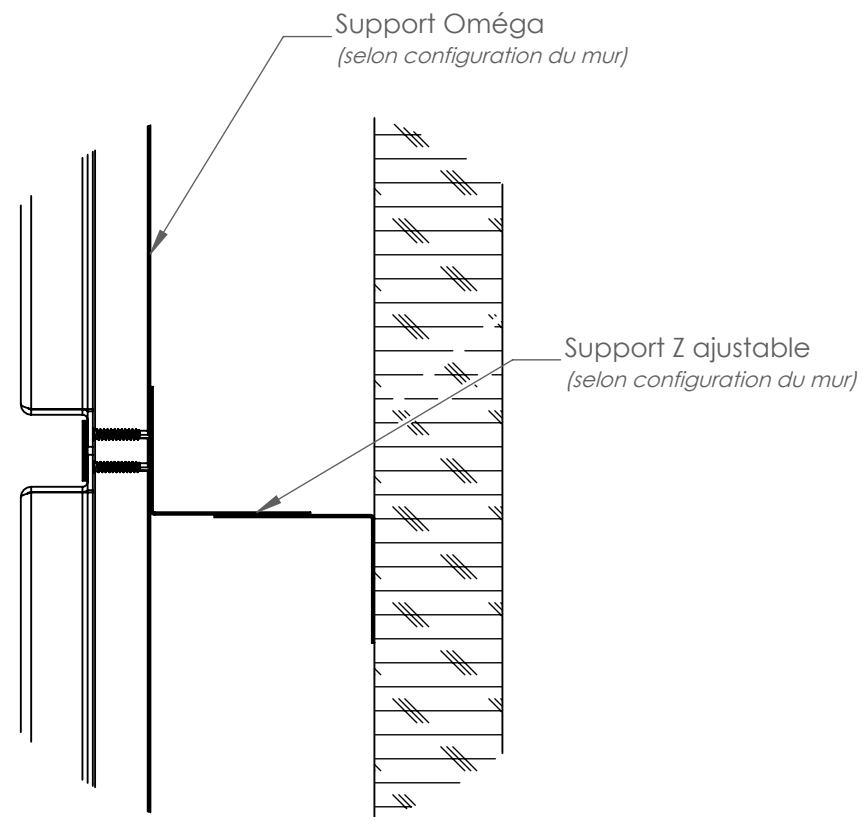


Installation sur Z ajustable


Support requis sur tout le périmètre
Vis au 12" C/C maximum sur tout le périmètre
2 vis minimum par côté à ± 1.5" du bord

Tolérances Générales (S.I.C.) Impérial X/X" : ± 1/16" .001" : ± .050" Métrique .01 mm : ± 1.5mm Angle ± 0.5°	Catégorie Panneau	No. Produit U-P1 2mm	Description Fiche technique
IL EST INTERDIT DE REPRODUIRE OU DISTRIBUER CE DOCUMENT EN PARTIE OU EN ENTIER SANS LE CONSENTEMENT ÉCRIT DE: UNICO REVETEMENTS METALIQUES INC.	 unico revêtement métallique	UNICO REVETEMENTS METALIQUES INC. 5, rue industriel Beaupré, Qc, G0A 1E0 Tel.: (418) 827-5588 Email: uniconaliments@gmail.com WEB: www.uniconrevetement.com	 FORMAT A / 3/7 ÉCHELLE 1:20


8.5x11" / 2159279.4

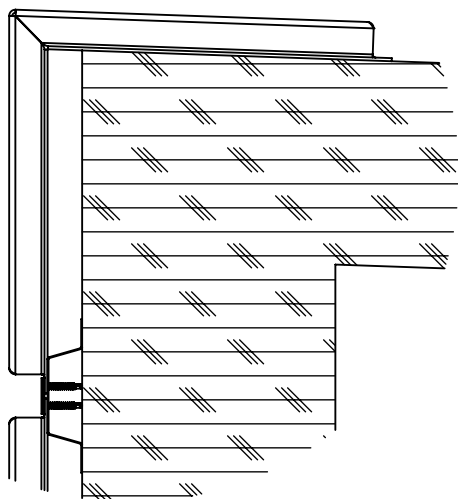

Détails parapet en L

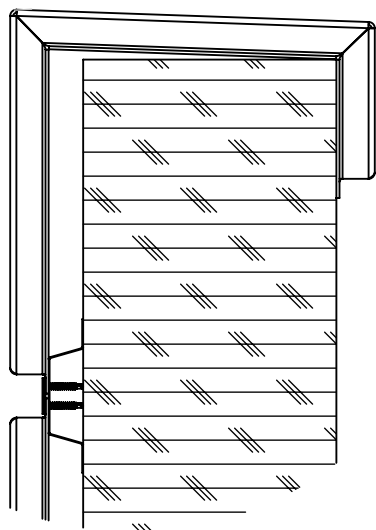


Détails parapet en U

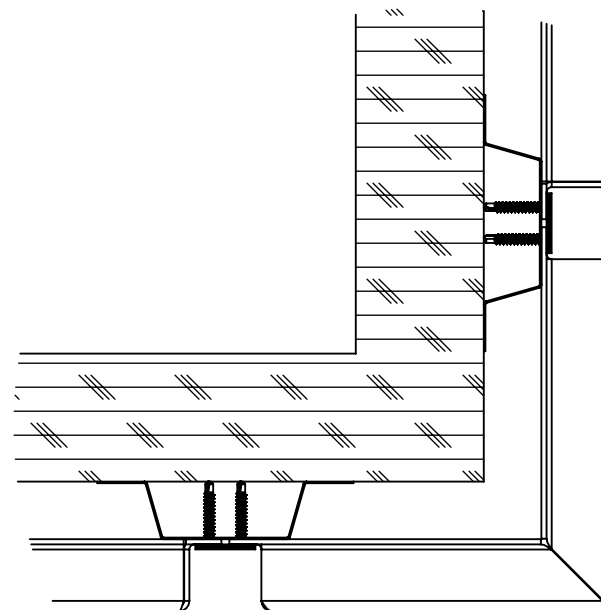


Détails coin extérieur

Tolérances Générales (S.I.C.)	Catégorie	No. Produit	Description
Impérial X/X" : ± 1/16" .001" : ± .050" Métrique .01 mm : ± 1.5mm Angle ± 0.5°	Panneau	U-P1 2mm	Fiche technique
IL EST INTERDIT DE REPRODUIRE OU DISTRIBUER CE DOCUMENT EN PARTIE OU EN ENTIER SANS LE CONSENTEMENT ÉCRIT DE:			
UNICO REVETEMENTS METALIQUES INC.			
 unico revêtement métallique		UNICO REVETEMENTS METALIQUES INC. 5, rue industriel Beaupré, Qc, G0A 1E0 Tel.: (418) 827-5588 Email: uniconaliments@gmail.com WEB: www.unicorevetement.com	
		FORMAT A	PAGE 4/7
ÉCHELLE 1:20			

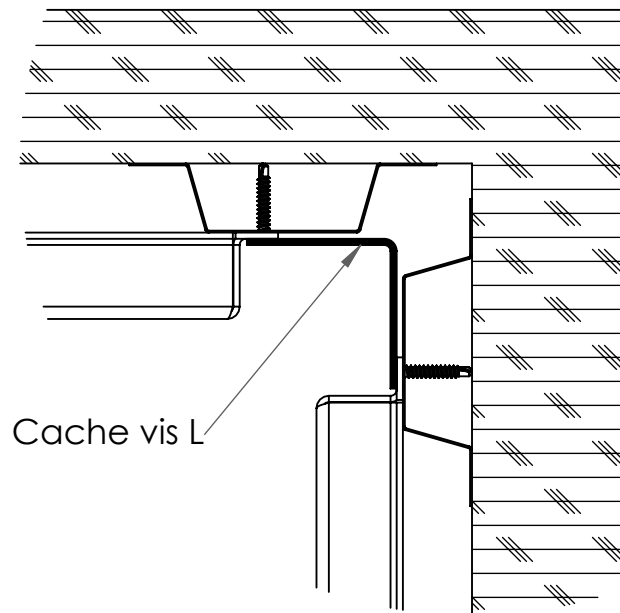

Cache vis L

















Détails coin intérieur avec cache vis en L

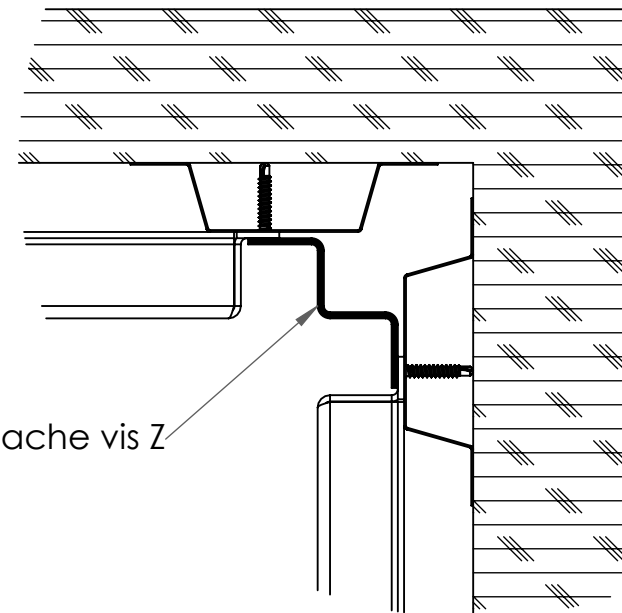

Cache vis Z

Détails coin intérieur avec cache vis en Z

Tolérances Générales (S.I.C.)	Catégorie	No. Produit	Description
Impérial X/X" : ± 1/16" .001" : ± .050" Métrique .01 mm : ± 1.5mm Angle ± 0.5°	Panneau	U-P1 2mm	Fiche technique
IL EST INTERDIT DE REPRODUIRE OU DISTRIBUER CE DOCUMENT EN PARTIE OU EN ENTIER SANS LE CONSENTEMENT ÉCRIT DE: UNICO REVÊTEMENTS MÉTALLIQUES INC.			
unico revêtement métallique		UNICO REVÊTEMENTS MÉTALLIQUES INC. 5, rue industriel Beaupré, Qc, G0A 1E0 Tel.: (418) 827-5588 Email: uniconaliments@gmail.com WEB: www.uniconrevetement.com	
			
		FORMAT A	PAGE 5/7
		ÉCHELLE 1:50	

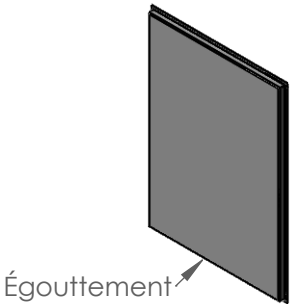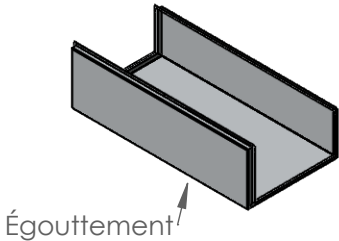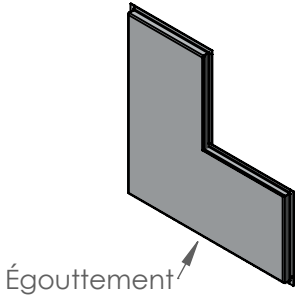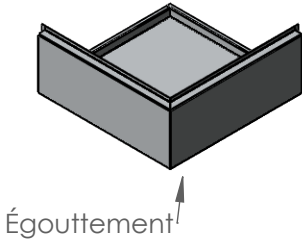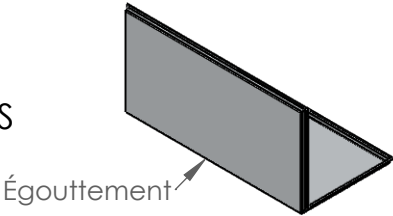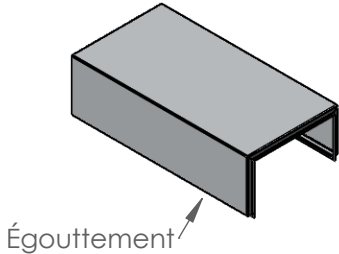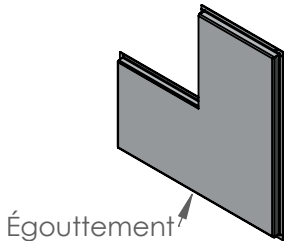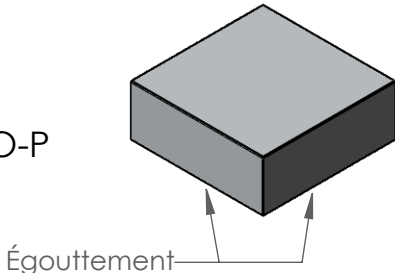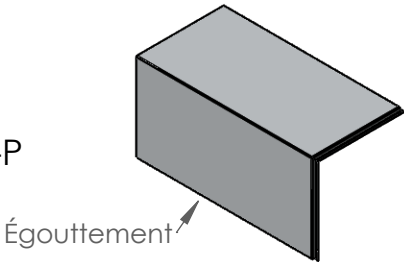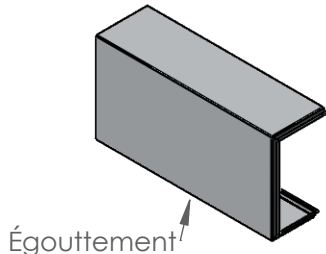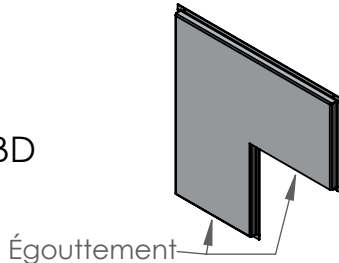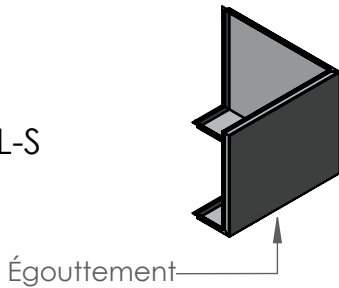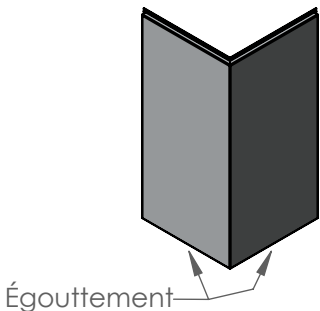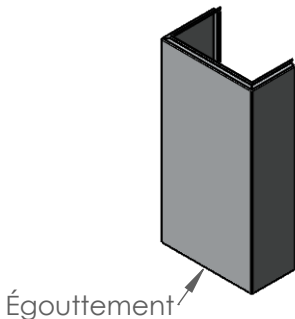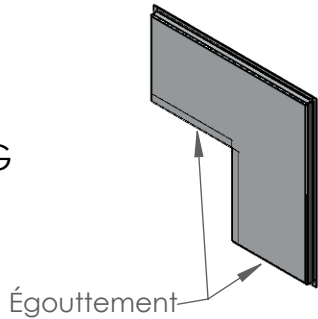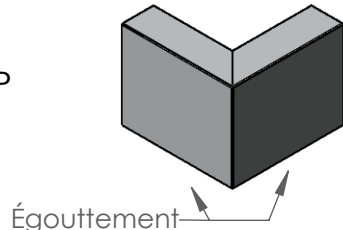P 	U-S 	PN-HD 	CO-S 
L-S 	U-P 	PN-HG 	CO-P 
L-P 	U-F 	PN-BD 	CL-S 
L-V 	U-V 	PN-BG 	CL-P 

Tolérances Générales (S.I.C.) Impérial X/X" : ± 1/16" .001" : ± .050" Métrique .01 mm : ± 1.5mm Angle ± 0.5°		Catégorie Panneau	No. Produit U-P1 2mm	Description Fiche technique
IL EST INTERDIT DE REPRODUIRE OU DISTRIBUER CE DOCUMENT EN PARTIE OU EN ENTIER SANS LE CONSENTEMENT ÉCRIT DE: UNICO REVETEMENTS METALIQUES INC.		unico revêtement métallique		UNICO REVETEMENTS METALIQUES INC. 5, rue industriel Beaupré, Qc, G0A 1E0 Tel.: (418) 827-5588 Email: uniconaliments@gmail.com WEB: www.uniconrevetement.com
		FORMAT A PAGE 6/7 ÉCHELLE 1:10		

8.5x11" / 215x279.4

CL-HD	CO-HD	TZ-PH	TR-HD
CL-HG	CO-HG	TZ-PB	TR-HG
CL-BD	CO-BD	TZ-PD	TR-BD
CL-BG	CO-BG	TZ-PG	TR-BG





Unico Revêtement Inc.

Revêtement architectural
U-P1 3.2mm


Fiche Technique

5, rue industriel
Beaupré, Qc, G0A 1E0
Tel.: (418) 827-5588
Email: unicobatiments@gmail.com
WEB: www.unicorevetement.com

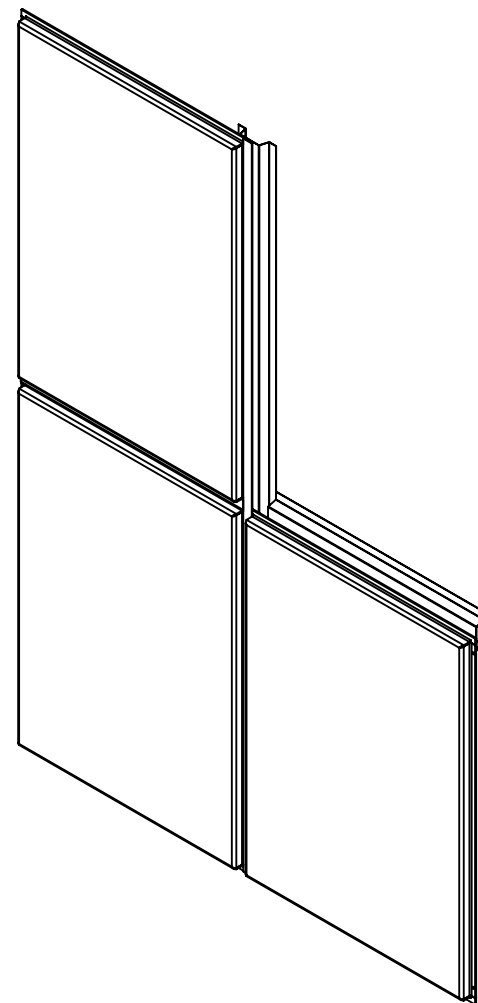


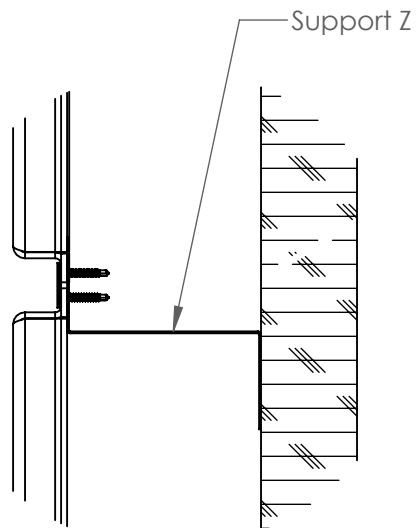

Installation sur Z

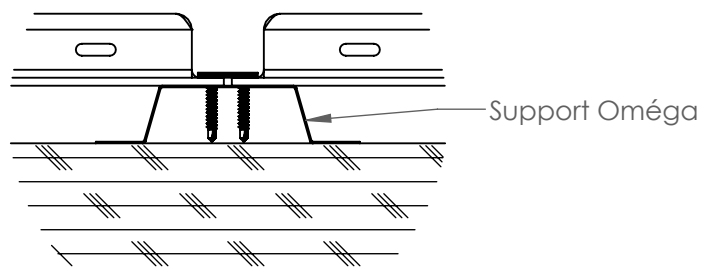


Installation sur Oméga

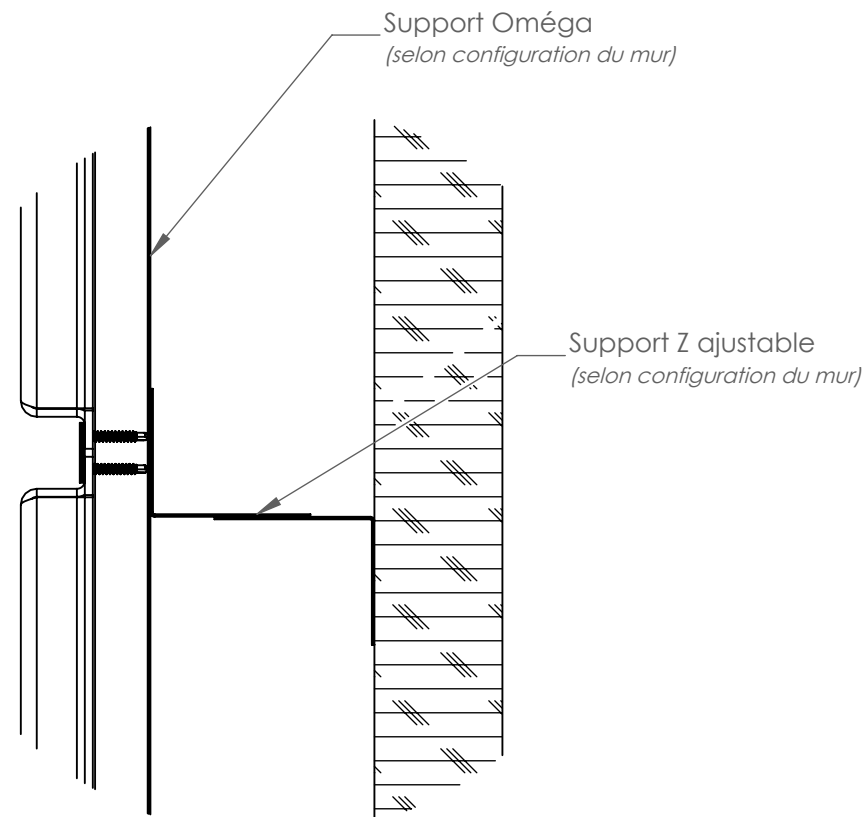


Installation sur Z ajustable

Support requis sur tout le périmètre
Vis au 12" C/C maximum sur tout le périmètre
2 vis minimum par côté à $\pm 1.5"$ du bord


Tolérances Générales (S.I.C.)	Catégorie	No. Produit	Description
Impérial X/X" : $\pm 1/16"$.001" : $\pm .050"$ Métrique .01 mm : ± 1.5 mm Angle $\pm 0.5^\circ$	Panneau	U-P1 3.2mm	Fiche technique
IL EST INTERDIT DE REPRODUIRE OU DISTRIBUER CE DOCUMENT EN PARTIE OU EN ENTIER SANS LE CONSENTEMENT ÉCRIT DE: UNICO REVETEMENTS METALIQUES INC.		 UNICO REVETEMENTS METALIQUES INC. 5, rue industriel Beaupré, Qc, G0A 1E0 Tel.: (418) 827-5588 Email: uniconaliments@gmail.com WEB: www.uniconrevellement.com	
			FORMAT A PAGE 3/7 ÉCHELLE 1:20

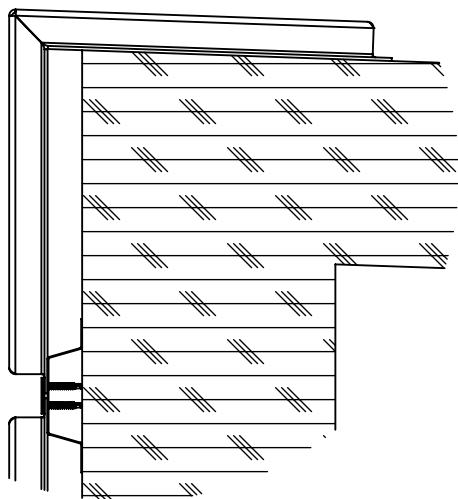

Détails parapet en L

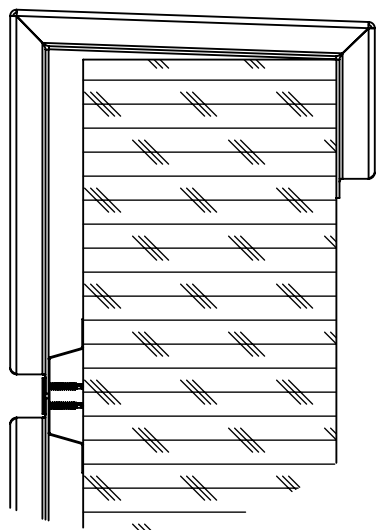


Détails parapet en U

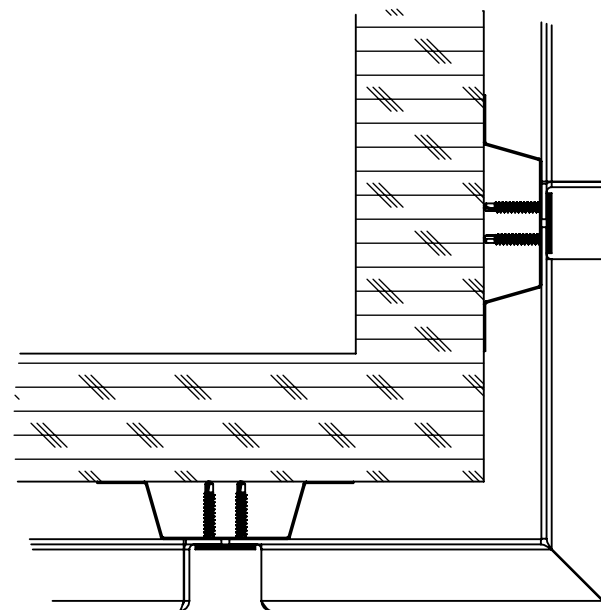


Détails coin extérieur

Tolérances Générales (S.I.C.) Impérial X/X' : $\pm 1/16''$.001" : $\pm .050''$ Métrique .01 mm : ± 1.5 mm Angle $\pm 0.5^\circ$	Catégorie Panneau	No. Produit U-P1 3.2mm	Description Fiche technique
IL EST INTERDIT DE REPRODUIRE OU DISTRIBUER CE DOCUMENT EN PARTIE OU EN ENTIER SANS LE CONSENTEMENT ÉCRIT DE: UNICO REVETEMENTS METALIQUES INC.	 unico revêtement métallique	UNICO REVETEMENTS METALIQUES INC. 5, rue industriel Beaupré, Qc, G0A 1E0 Tel.: (418) 827-5588 Email: uniconaliments@gmail.com WEB: www.uniconrevetement.com	FORMAT A PAGE 4/7 ÉCHELLE 1:20

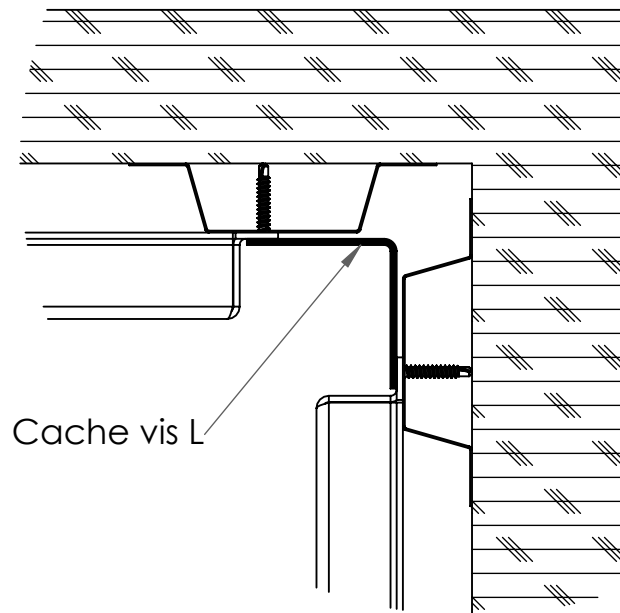

Cache vis L

Détails coin intérieur avec cache vis en L

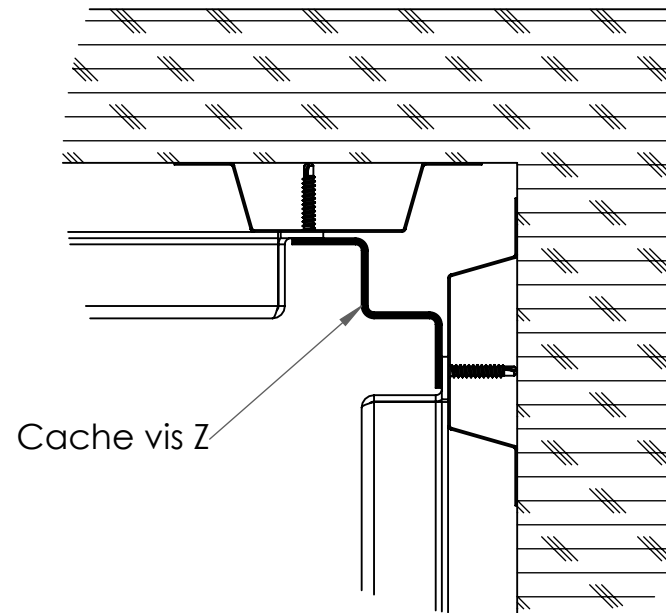

Cache vis Z

Détails coin intérieur avec cache vis en Z

Tolérances Générales (S.I.C.)	Catégorie	No. Produit	Description	FORMAT	PAGE
Impérial X/X" : ± 1/16" .001" : ± .050" Métrique .01 mm : ± 1.5mm Angle ± 0.5°	Panneau	U-P1 3.2mm	Fiche technique	A	5/7
IL EST INTERDIT DE REPRODUIRE OU DISTRIBUER CE DOCUMENT EN PARTIE OU EN ENTIER SANS LE CONSENTEMENT ÉCRIT DE: UNICO REVÊTEMENTS MÉTALLIQUES INC.				 UNICO REVÊTEMENTS MÉTALLIQUES INC. 5, rue industriel Beaupré, Qc, G0A 1E0 Tel.: (418) 827-5588 Email: uniconaliments@gmail.com WEB: www.uniconrevetement.com	
				 ÉCHELLE 1:50	

P Égouttement	U-S Égouttement	PN-HD Égouttement	CO-S Égouttement
L-S Égouttement	U-P Égouttement	PN-HG Égouttement	CO-P Égouttement
L-P Égouttement	U-F Égouttement	PN-BD Égouttement	CL-S Égouttement
L-V Égouttement	U-V Égouttement	PN-BG Égouttement	CL-P Égouttement

Tolérances Générales (S.I.C.) Impérial X/X" : ± 1/16" .001" : ± .050" Métrique .01 mm : ± 1.5mm Angle ± 0.5°	Catégorie Panneau IL EST INTERDIT DE REPRODUIRE OU DISTRIBUER CE DOCUMENT EN PARTIE OU EN ENTIER SANS LE CONSENTEMENT ÉCRIT DE: UNICO REVETEMENTS METALIQUES INC.	No. Produit U-P1 3.2mm  unico revêtement métallique	Description Fiche technique UNICO REVETEMENTS METALIQUES INC. 5, rue industriel Beaupré, Qc, G0A 1E0 Tel.: (418) 827-5588 Email: unicocaliments@gmail.com WEB: www.unicorevetement.com	FORMAT A ÉCHELLE 1:10	PAGE 6/7

CL-HD	CO-HD	TZ-PH	TR-HD
CL-HG	CO-HG	TZ-PB	TR-HG
CL-BD	CO-BD	TZ-PD	TR-BD
CL-BG	CO-BG	TZ-PG	TR-BG




Unico Revêtement Inc.

Revêtement architectural
U-P1 18ga

Fiche Technique

5, rue industriel
Beaupré, Qc, G0A 1E0
Tel.: (418) 827-5588
Email: unicobatiments@gmail.com
WEB: www.unicorevetement.com



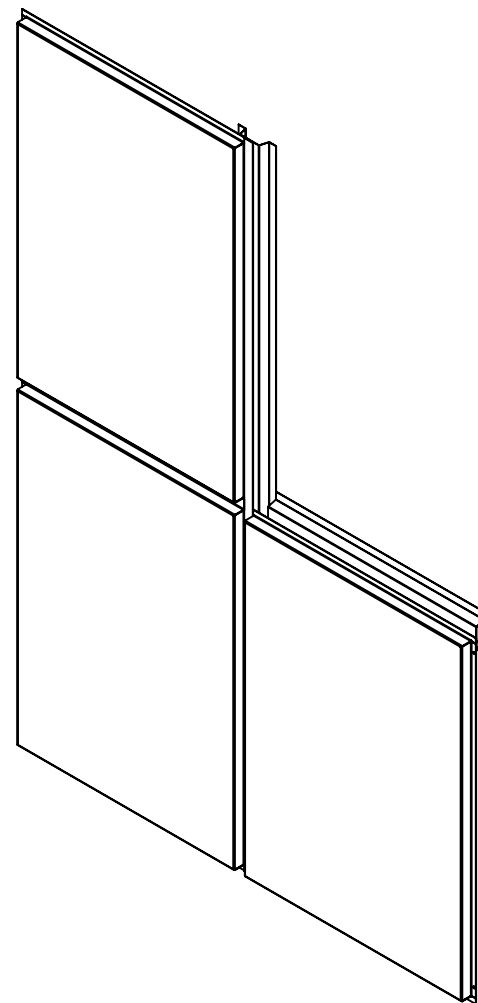


Propriétés	Spécifications
Joint	Min 1" (12.7mm)
Clouage	Min 7/16" (11.11mm)
Offset	Min 1/8" (3.2mm) *Recommandé
Cache-vis	Acier Pré peint 18ga : 0.048" (1.2mm)
Matériel	Acier Pré peint 18ga : 0.048" (1.2mm)
Couleur / Fini	Couleur standard au choix

*Veuillez communiquer avec nous pour des dimensions différentes à celles-ci.

*Aucune garantie contre la rouille et la corrosion.

*Aucune garantie contre le voilement.

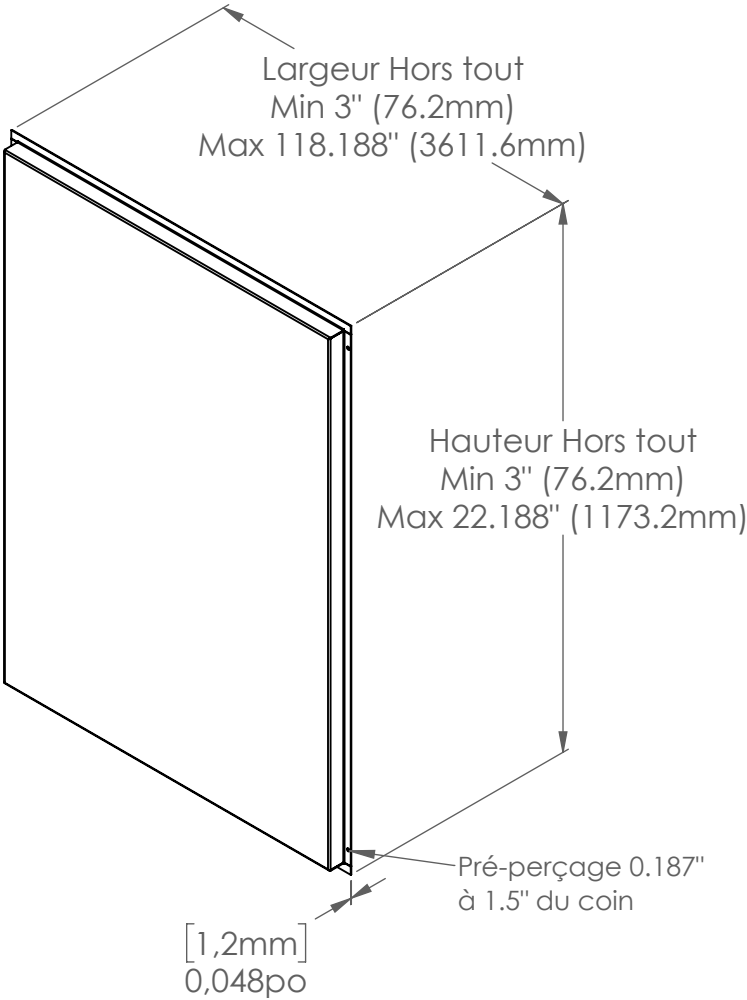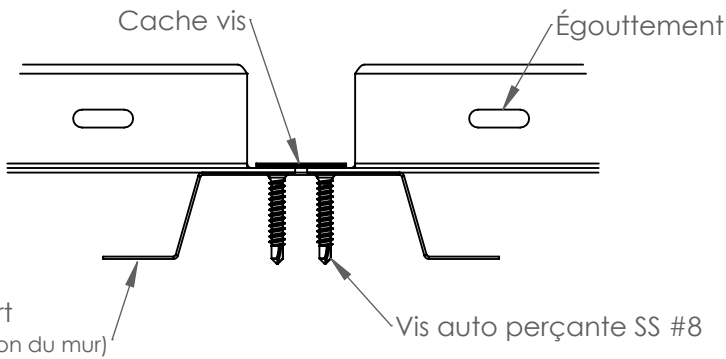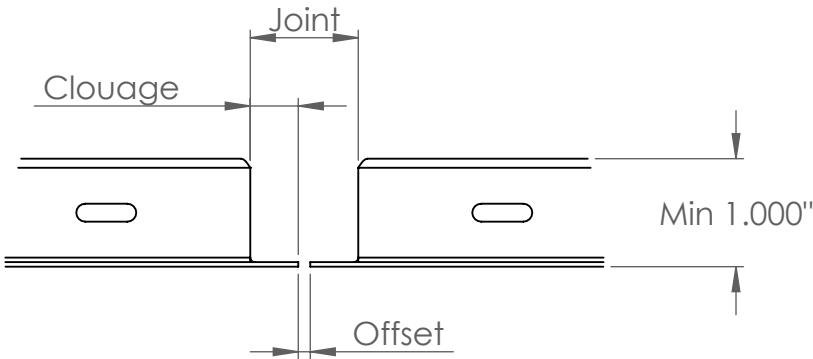

Options	Pression Max	Renforts
de base	non classé	aucun

REVISIONS			
REV.	DESCRIPTION	DATE	APPROUVE
1	Mise à jour	2024-08-05	LL


Tolérances Générales (S.I.C.)	
Impérial	X/X" : ± 1/16"
Métrique	.001" : ± .050"
Angle	.01 mm : ± 1.5mm
Angle	± 0.5°

Catégorie	Panneau
IL EST INTERDIT DE REPRODUIRE OU DISTRIBUER CE DOCUMENT EN PARTIE OU EN ENTIER SANS LE CONSENTEMENT ÉCRIT DE:	
UNICO REVETEMENTS METALLIQUES INC.	


No. Produit	U-P1 18ga
	

Description	Fiche technique
	
FORMAT	A
PAGE	2/7
ÉCHELLE	1:10


8.5x11" / 215x279.4

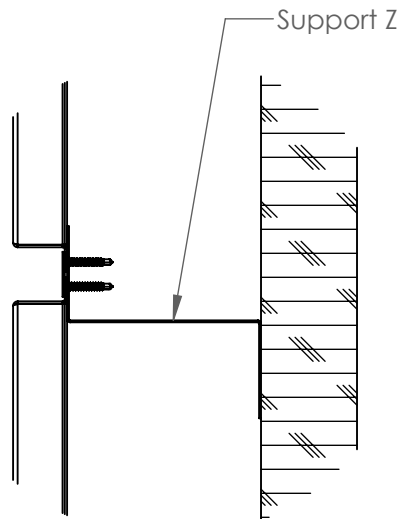

Installation sur Z

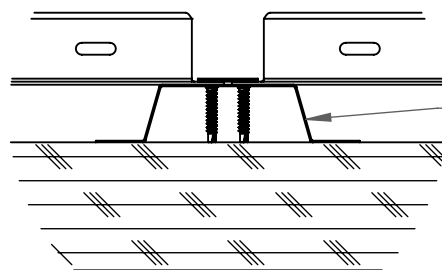


Installation sur Oméga

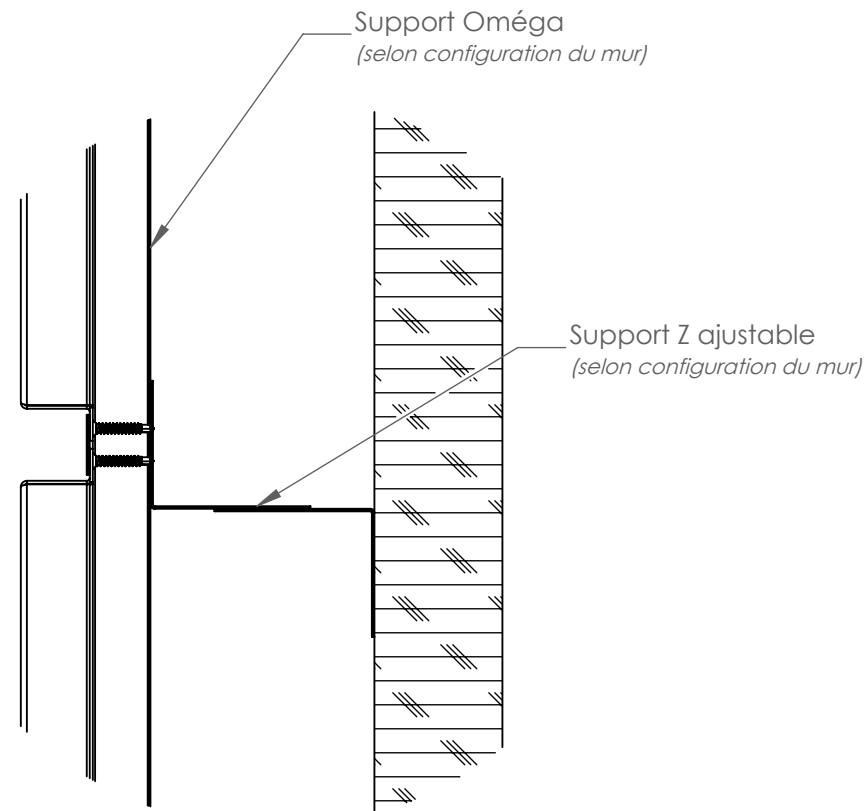


Installation sur Z ajustable

Support requis sur tout le périmètre
Vis au 12" C/C maximum sur tout le périmètre
2 vis minimum par côté à $\pm 1.5"$ du bord


Tolérances Générales (S.I.C.)	Catégorie	No. Produit	Description
Impérial X/X" : $\pm 1/16"$.001" : $\pm .050"$ Métrique .01 mm : ± 1.5 mm Angle $\pm 0.5^\circ$	Panneau	U-P1 18ga	Fiche technique
IL EST INTERDIT DE REPRODUIRE OU DISTRIBUER CE DOCUMENT EN PARTIE OU EN ENTIER SANS LE CONSENTEMENT ÉCRIT DE: UNICO REVETEMENTS METALIQUES INC.			
unico revêtement métallique		UNICO REVETEMENTS METALIQUES INC. 5, rue industriel Beaupré, Qc, G0A 1E0 Tel.: (418) 827-5588 Email: uniconaliments@gmail.com WEB: www.uniconrevetement.com	
		FORMAT A	PAGE 3/7
ÉCHELLE 1:20			

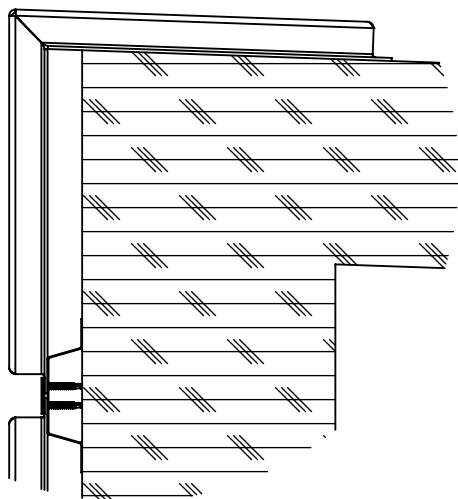

Détails parapet en L

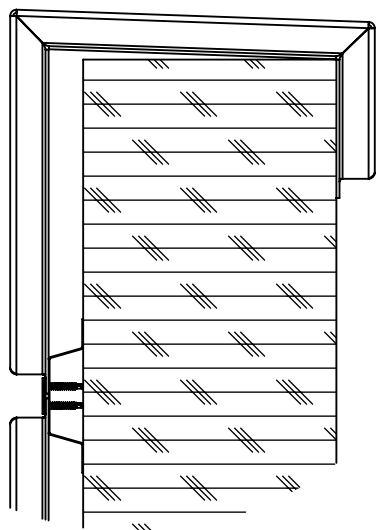


Détails parapet en U

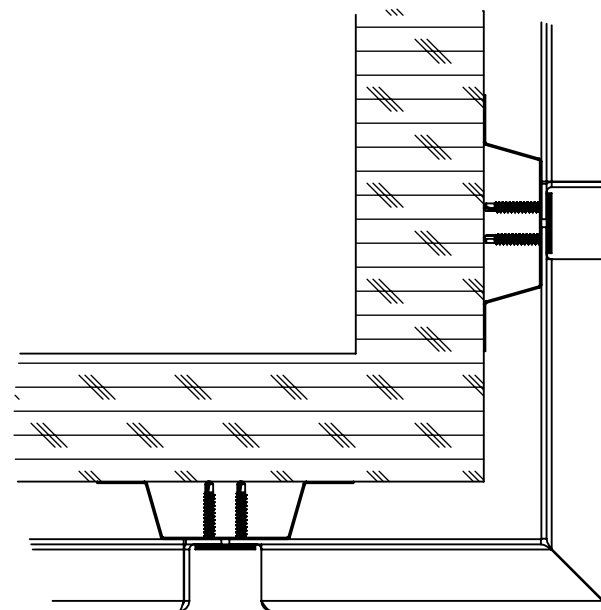


Détails coin extérieur

Tolérances Générales (S.I.C.)	Catégorie Panneau	No. Produit U-P1 18ga	Description Fiche technique
Impérial X/X" : $\pm 1/16"$.001" : $\pm .050"$ Métrique .01 mm : ± 1.5 mm Angle $\pm 0.5^\circ$	IL EST INTERDIT DE REPRODUIRE OU DISTRIBUER CE DOCUMENT EN PARTIE OU EN ENTIER SANS LE CONSENTEMENT ÉCRIT DE: UNICO REVETEMENTS METALIQUES INC.	 UNICO REVETEMENTS METALIQUES INC. 5, rue industriel Beaupré, Qc, G0A 1E0 Tel.: (418) 827-5588 Email: uniconaliments@gmail.com WEB: www.uniconrevellement.com	 FORMAT A PAGE 4/7 ÉCHELLE 1:20
















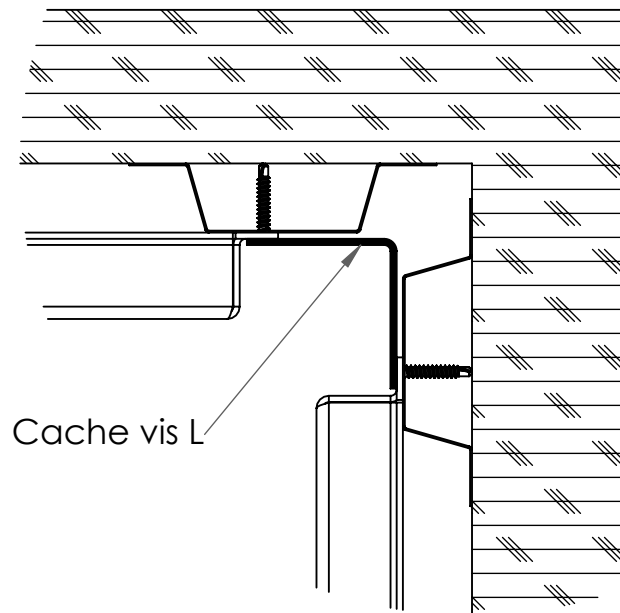


Détails coin intérieur
avec cache vis en L

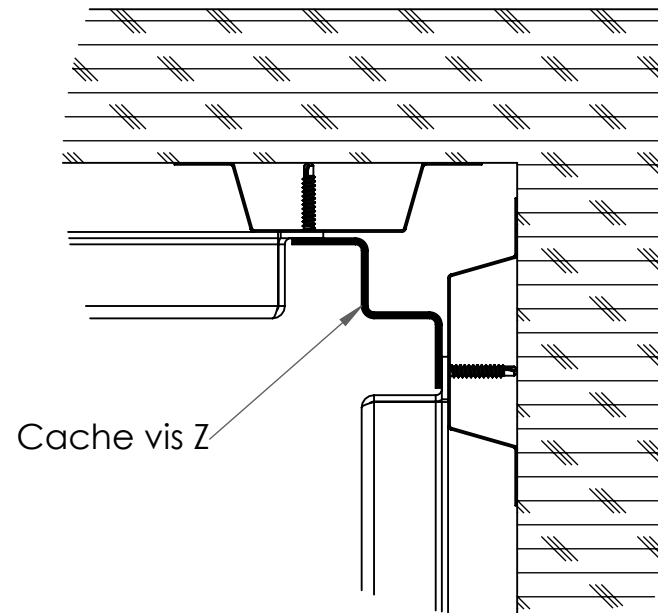

Détails coin intérieur
avec cache vis en Z

Tolérances Générales (S.I.C.)	Catégorie	No. Produit	Description
Impérial X/X" : ± 1/16" .001" : ± .050" Métrique .01 mm : ± 1.5mm Angle ± 0.5°	Panneau	U-P1 18ga	Fiche technique
IL EST INTERDIT DE REPRODUIRE OU DISTRIBUER CE DOCUMENT EN PARTIE OU EN ENTIER SANS LE CONSENTEMENT ÉCRIT DE:			
UNICO REVETEMENTS METALLIQUES INC.			
 unico revêtement métallique		UNICO REVETEMENTS METALLIQUES INC. 5, rue industriel Beaupré, Qc, G0A 1E0 Tel.: (418) 827-5588 Email: uniconaliments@gmail.com WEB: www.uniconrevetement.com	
			
		FORMAT	PAGE
		A	5/7
		ÉCHELLE	1:50

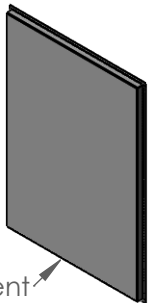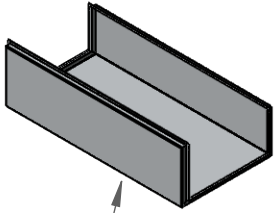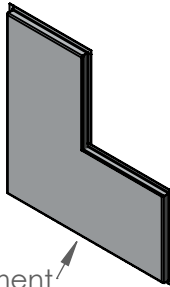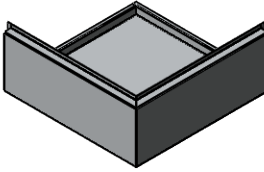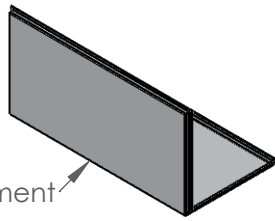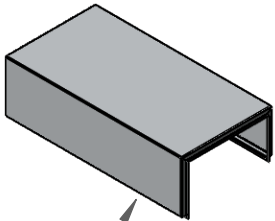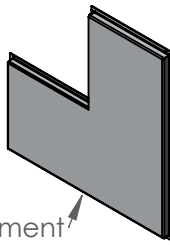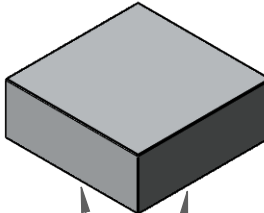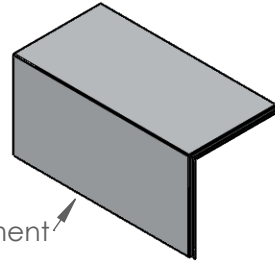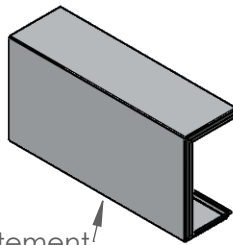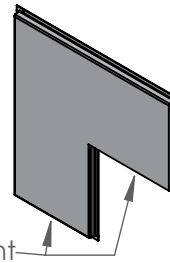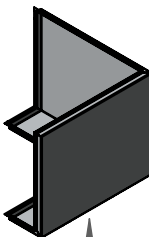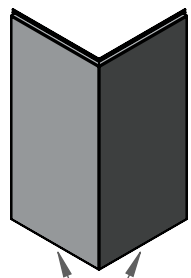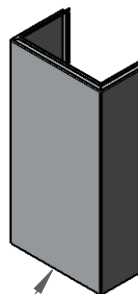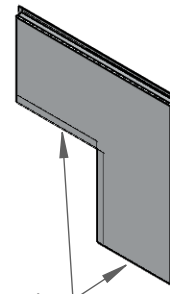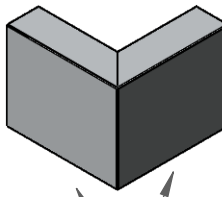P  Égouttement	U-S  Égouttement	PN-HD  Égouttement	CO-S  Égouttement
L-S  Égouttement	U-P  Égouttement	PN-HG  Égouttement	CO-P  Égouttement
L-P  Égouttement	U-F  Égouttement	PN-BD  Égouttement	CL-S  Égouttement
L-V  Égouttement	U-V  Égouttement	PN-BG  Égouttement	CL-P  Égouttement

Tolérances Générales (S.I.C.) Impérial X/X" : ± 1/16" .001": ± .050" Métrique .01 mm : ± 1.5mm Angle ± 0.5°		Catégorie Panneau	No. Produit U-P1 18ga	Description Fiche technique
IL EST INTERDIT DE REPRODUIRE OU DISTRIBUER CE DOCUMENT EN PARTIE OU EN ENTIER SANS LE CONSENTEMENT ÉCRIT DE: UNICO REVETEMENTS METALIQUES INC.		unico revêtement métallique	UNICO REVETEMENTS METALIQUES INC. 5, rue industriel Beaupré, Qc, G0A 1E0 Tel.: (418) 827-5588 Email: uniconaliments@gmail.com WEB: www.uniconrevetement.com	FORMAT A PAGE 6/7 ÉCHELLE 1:10

CL-HD	CO-HD	TZ-PH	TR-HD
CL-HG	CO-HG	TZ-PB	TR-HG
CL-BD	CO-BD	TZ-PD	TR-BD
CL-BG	CO-BG	TZ-PG	TR-BG




Unico Revêtement Inc.

Revêtement architectural
U-P1 20ga




Fiche Technique

5, rue industriel
Beaupré, Qc, G0A 1E0
Tel.: (418) 827-5588
Email: unicobatiments@gmail.com
WEB: www.unicorevetement.com

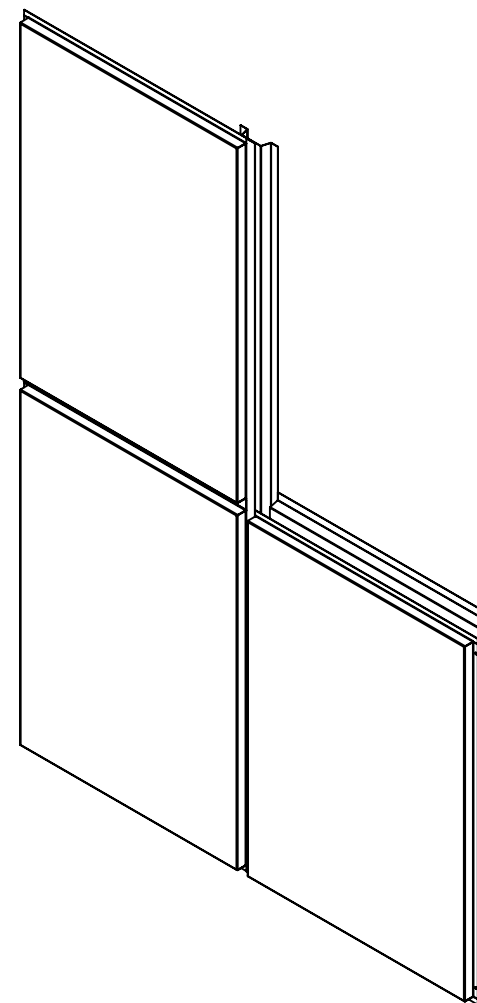

Propriétés	Spécifications
Joint	Min 1" (12.7mm)
Clouage	Min 7/16" (11.11mm)
Offset	Min 1/8" (3.2mm) *Recommandé
Cache-vis	Acier Pré peint 20ga : 0.036" (0.9mm)
Matériel	Acier Pré peint 20ga : 0.036" (0.9mm)
Couleur / Fini	Couleur standard au choix

*Veuillez communiquer avec nous pour des dimensions différentes à celles-ci.
*Aucune garantie contre la rouille et la corrosion.
*Aucune garantie contre le voilement.

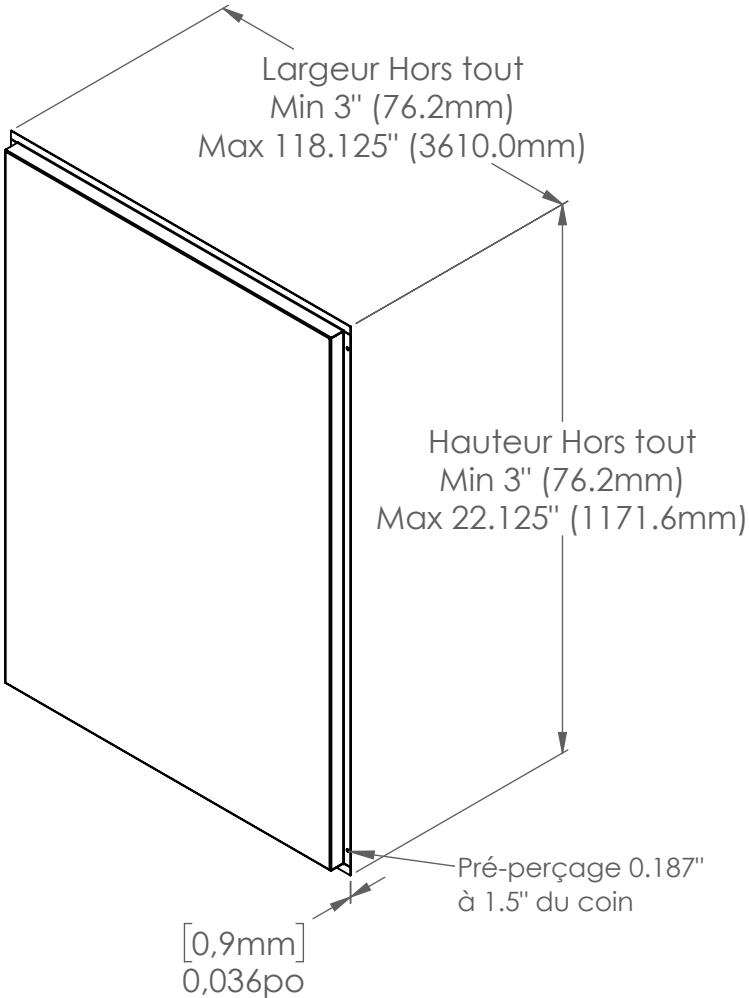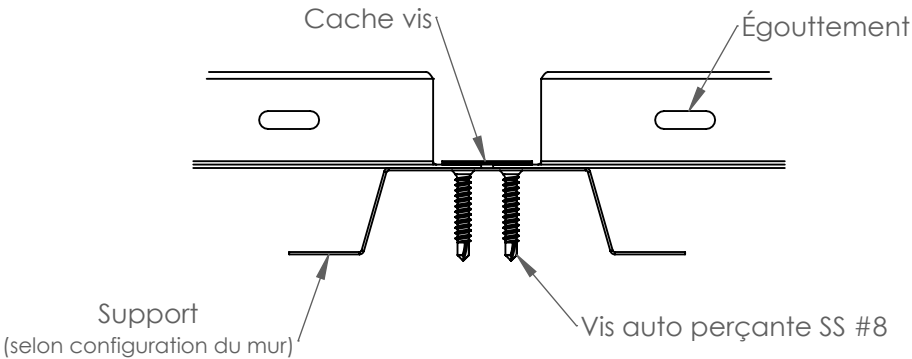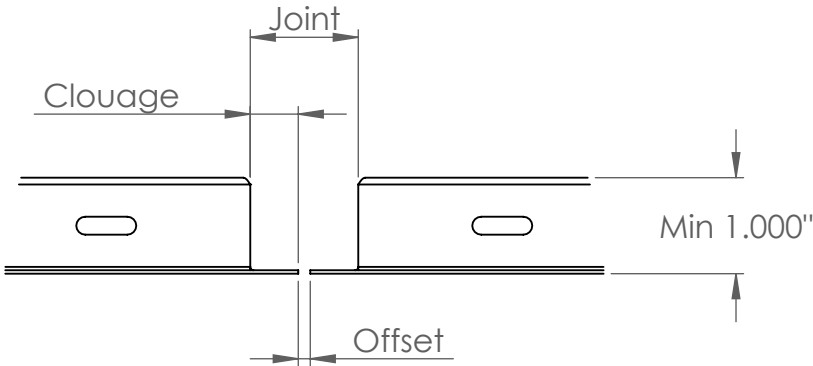

Options	Pression Max	Renforts
de base	non classé	aucun

REVISIONS			
REV.	DESCRIPTION	DATE	APPROUVE
1	Mise à jour	2024-08-05	LL


Tolérances Générales (S.I.C.)	
Impérial	X/X" : ± 1/16"
Métrique	.001" : ± .050"
Angle	.01 mm : ± 1.5mm
Angle	± 0.5°

Catégorie	Panneau
IL EST INTERDIT DE REPRODUIRE OU DISTRIBUER CE DOCUMENT EN PARTIE OU EN ENTIER SANS LE CONSENTEMENT ÉCRIT DE:	
UNICO REVETEMENTS METALLIQUES INC.	


No. Produit	U-P1 20ga
	

Description	Fiche technique
	
FORMAT	A
PAGE	2/7
ÉCHELLE	1:10


8.5x11" / 215x279.4

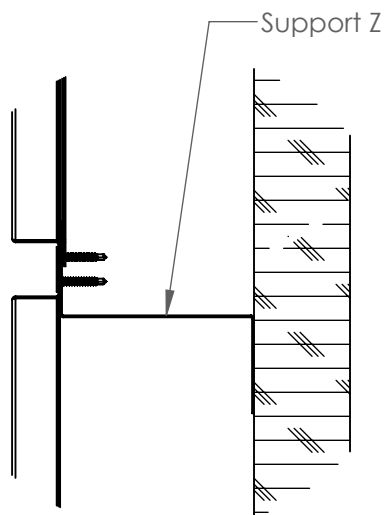

Installation sur Z

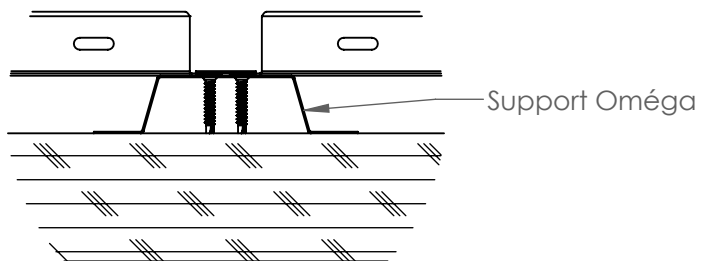


Installation sur Oméga

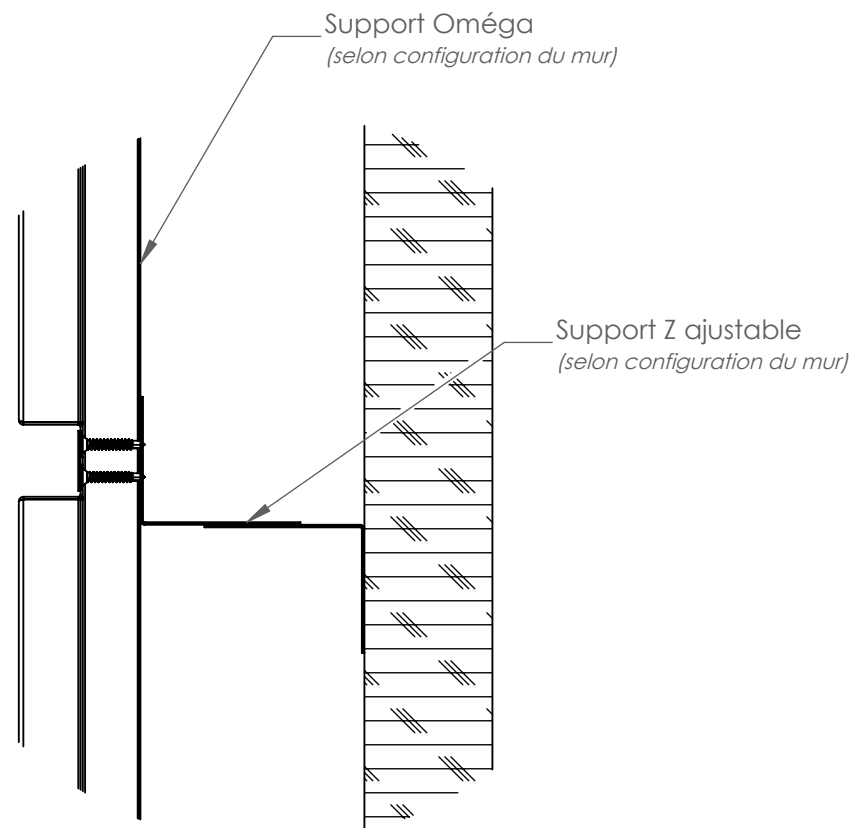


Installation sur Z ajustable

Support requis sur tout le périmètre
Vis au 12" C/C maximum sur tout le périmètre
2 vis minimum par côté à $\pm 1.5"$ du bord


Tolérances Générales (S.I.C.)	Catégorie	No. Produit	Description
Impérial X/X" : $\pm 1/16"$.001" : $\pm .050"$ Métrique .01 mm : ± 1.5 mm Angle $\pm 0.5^\circ$	Panneau	U-P1 20ga	Fiche technique
IL EST INTERDIT DE REPRODUIRE OU DISTRIBUER CE DOCUMENT EN PARTIE OU EN ENTIER SANS LE CONSENTEMENT ÉCRIT DE: UNICO REVETEMENTS METALIQUES INC.		 UNICO REVETEMENTS METALIQUES INC. 5, rue industriel Beaupré, Qc, G0A 1E0 Tel.: (418) 827-5588 Email: uniconaliments@gmail.com WEB: www.uniconrevetement.com	
			FORMAT A PAGE 3/7 ÉCHELLE 1:20

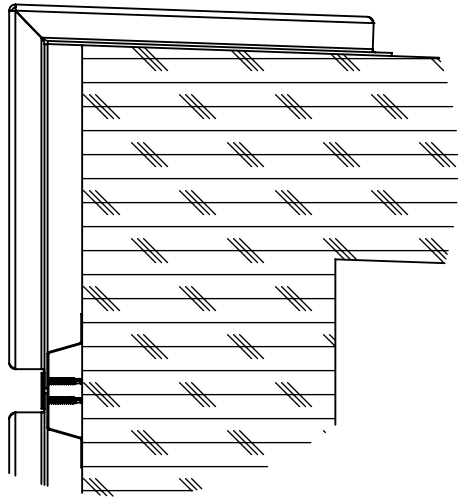

Détails parapet en L

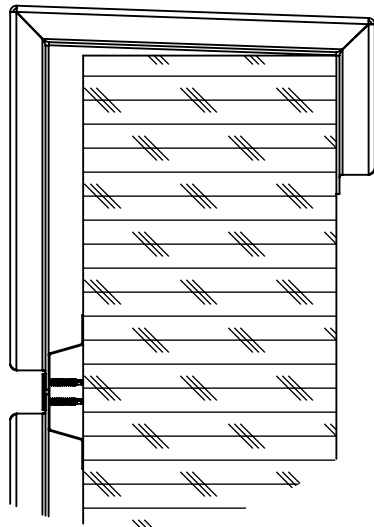


Détails parapet en U

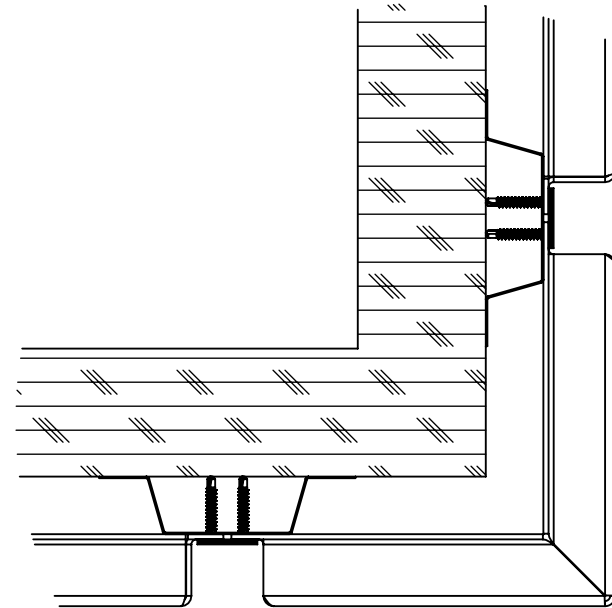


Détails coin extérieur

Tolérances Générales (S.I.C.)	Catégorie	No. Produit	Description
Impérial X/X' : ± 1/16" .001" : ± .050" Métrique .01 mm : ± 1.5mm Angle ± 0.5°	Panneau	U-P1 20ga	Fiche technique
IL EST INTERDIT DE REPRODUIRE OU DISTRIBUER CE DOCUMENT EN PARTIE OU EN ENTIER SANS LE CONSENTEMENT ÉCRIT DE:			
UNICO REVETEMENTS METALIQUES INC.			
unico revêtement métallique		UNICO REVETEMENTS METALIQUES INC. 5, rue industriel Beaupré, Qc, G0A 1E0 Tel.: (418) 827-5588 Email: uniconaliments@gmail.com WEB: www.uniconrevetement.com	
		FORMAT A	PAGE 4/7
ECHELLE 1:20			

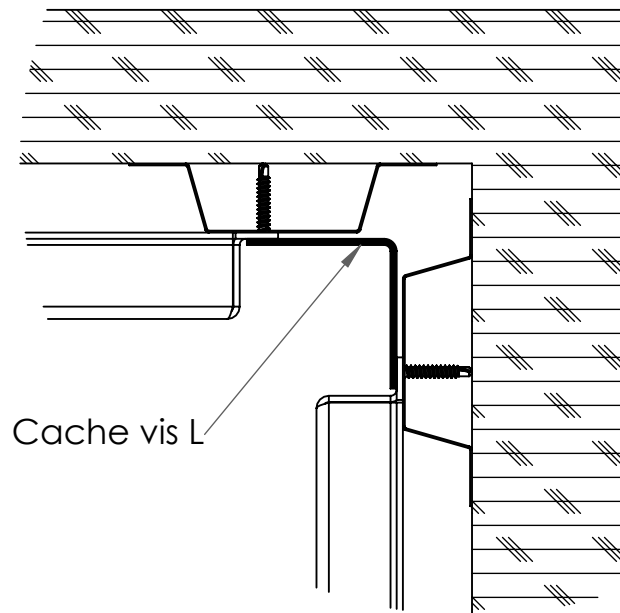

**Détails coin intérieur
avec cache vis en L**

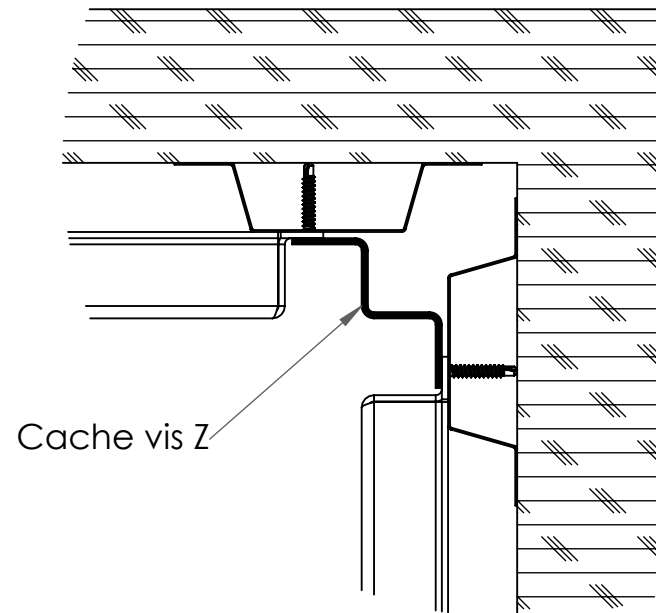

**Détails coin intérieur
avec cache vis en Z**

Tolérances Générales (S.I.C.)	Catégorie	No. Produit	Description
Impérial X/X" : ± 1/16" .001" : ± .050" Métrique .01 mm : ± 1.5mm Angle ± 0.5°	Panneau IL EST INTERDIT DE REPRODUIRE OU DISTRIBUER CE DOCUMENT EN PARTIE OU EN ENTIER SANS LE CONSENTEMENT ÉCRIT DE: UNICO REVÊTEMENTS MÉTALLIQUES INC.	U-P1 20ga  UNICO REVÊTEMENTS MÉTALLIQUES INC. 5, rue industriel Beaupré, Qc, G0A 1E0 Tel.: (418) 827-5588 Email: uniconaliments@gmail.com WEB: www.uniconrevetement.com	Fiche technique 
		FORMAT A	PAGE 5/7
		ÉCHELLE 1:50	

P Égouttement	U-S Égouttement	PN-HD Égouttement	CO-S Égouttement
L-S Égouttement	U-P Égouttement	PN-HG Égouttement	CO-P Égouttement
L-P Égouttement	U-F Égouttement	PN-BD Égouttement	CL-S Égouttement
L-V Égouttement	U-V Égouttement	PN-BG Égouttement	CL-P Égouttement

Tolérances Générales (S.I.C.) Impérial X/X" : ± 1/16" .001" : ± .050" Métrique .01 mm : ± 1.5mm Angle ± 0.5°	Catégorie Panneau IL EST INTERDIT DE REPRODUIRE OU DISTRIBUER CE DOCUMENT EN PARTIE OU EN ENTIER SANS LE CONSENTEMENT ÉCRIT DE: UNICO REVÊTEMENTS MÉTALLIQUES INC.	No. Produit U-P1 20ga  unico revêtement métallique	Description Fiche technique UNICO REVÊTEMENTS MÉTALLIQUES INC. 5, rue industriel Beaupré, Qc, G0A 1E0 Tel.: (418) 827-5588 Email: uniconaliments@gmail.com WEB: www.uniconrevetement.com	FORMAT A ÉCHELLE 1:10	PAGE 6/7
					8.5x11" / 215x279.4

CL-HD	CO-HD	TZ-PH	TR-HD
CL-HG	CO-HG	TZ-PB	TR-HG
CL-BD	CO-BD	TZ-PD	TR-BD
CL-BG	CO-BG	TZ-PG	TR-BG




Unico Revêtement Inc.

Revêtement architectural
U-P1 22ga




Fiche Technique

5, rue industriel
Beaupré, Qc, G0A 1E0
Tel.: (418) 827-5588
Email: unicobatiments@gmail.com
WEB: www.unicorevetement.com

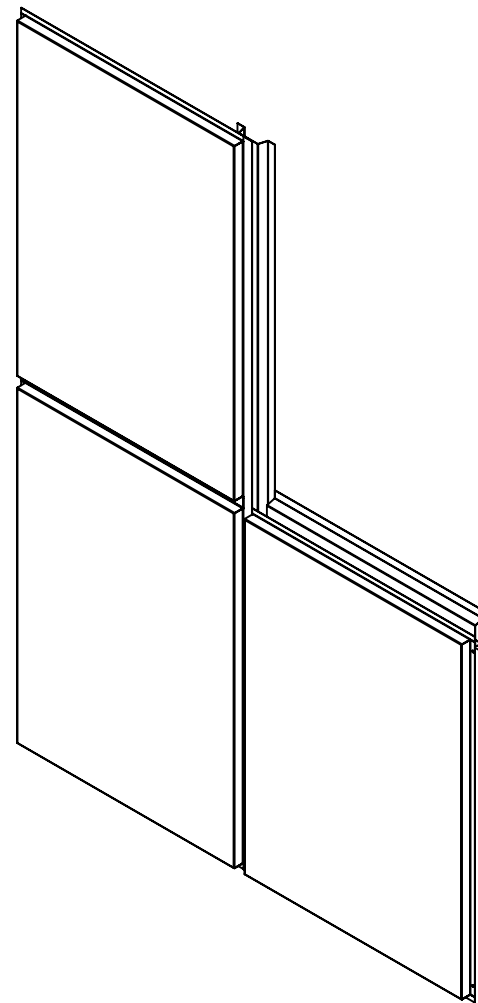

Propriétés	Spécifications
Joint	Min 1" (12.7mm)
Clouage	Min 7/16" (11.11mm)
Offset	Min 1/8" (3.2mm) *Recommandé
Cache-vis	Acier Pré peint 22ga : 0.030" (0.8mm)
Matériel	Acier Pré peint 22ga : 0.030" (0.8mm)
Couleur / Fini	Couleur standard au choix


*Veuillez communiquer avec nous pour des dimensions différentes à celles-ci.
*Aucune garantie contre la rouille et la corrosion.
*Aucune garantie contre le voilement.

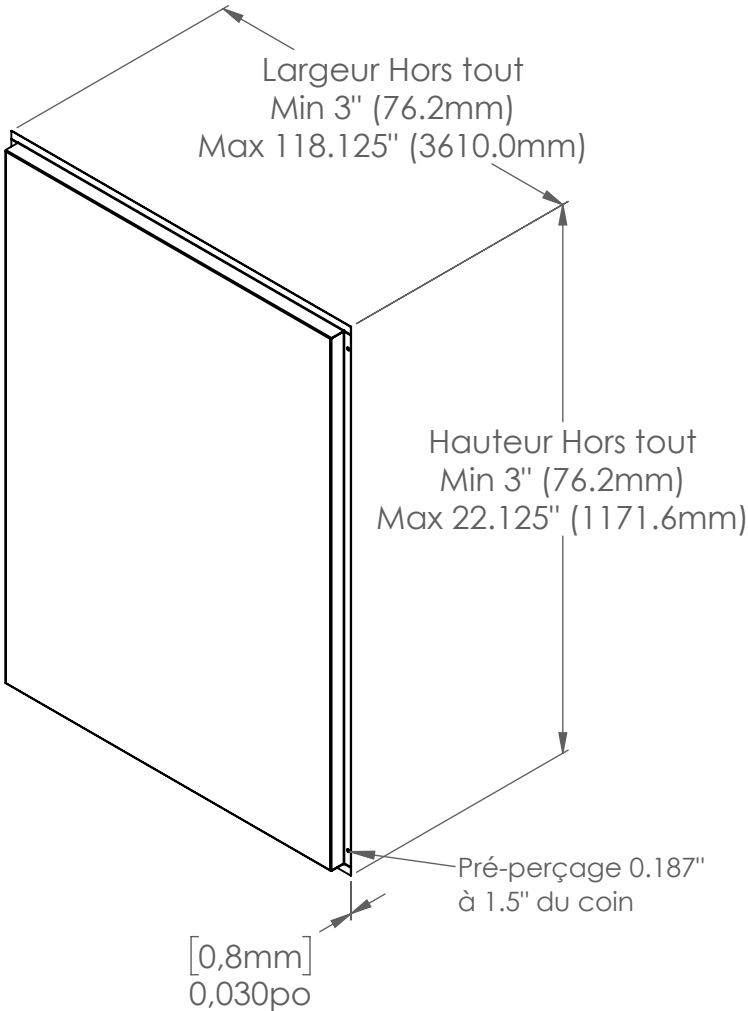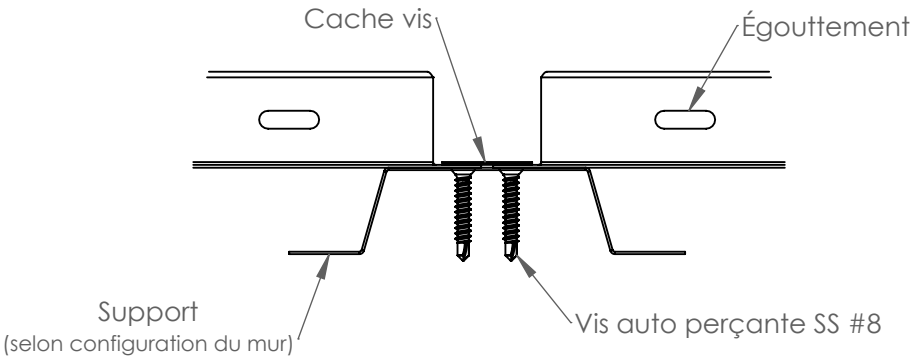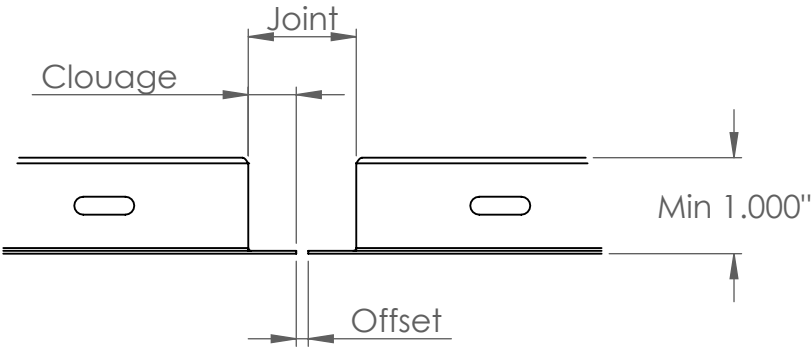


Options	Pression Max	Renforts
de base	non classé	aucun
No. Produit	Description	
U-P1 22ga	Fiche technique	
UNICO REVETEMENTS METALLIQUES INC. 5, rue industriel Beaupré, Qc, G0A 1E0 Tel.: (418) 827-5588 Email: uniconaliments@gmail.com WEB: www.uniconrevetement.com		FORMAT A PAGE 2/7 ÉCHELLE 1:10

REVISIONS			
REV.	DESCRIPTION	DATE	APPROUVE
1	Mise à jour	2024-08-05	LL


Tolérances Générales (S.I.C.)	Catégorie
Impérial X/X" : ± 1/16" .001" : ± .050" Métrique .01 mm : ± 1.5mm Angle ± 0.5°	Panneau
IL EST INTERDIT DE REPRODUIRE OU DISTRIBUER CE DOCUMENT EN PARTIE OU EN ENTIER SANS LE CONSENTEMENT ÉCRIT DE: UNICO REVETEMENTS METALLIQUES INC.	

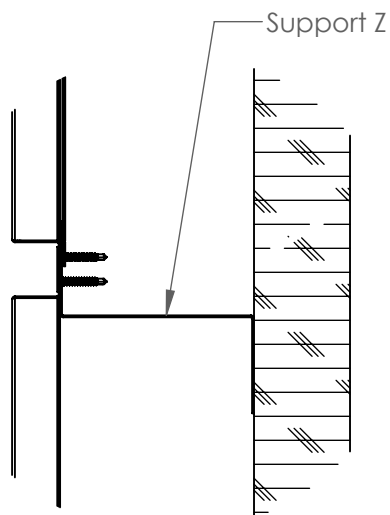

Installation sur Z

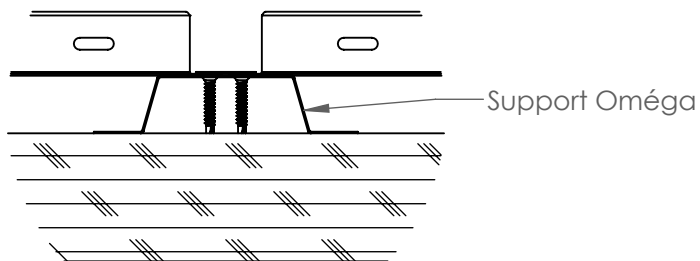


Installation sur Oméga

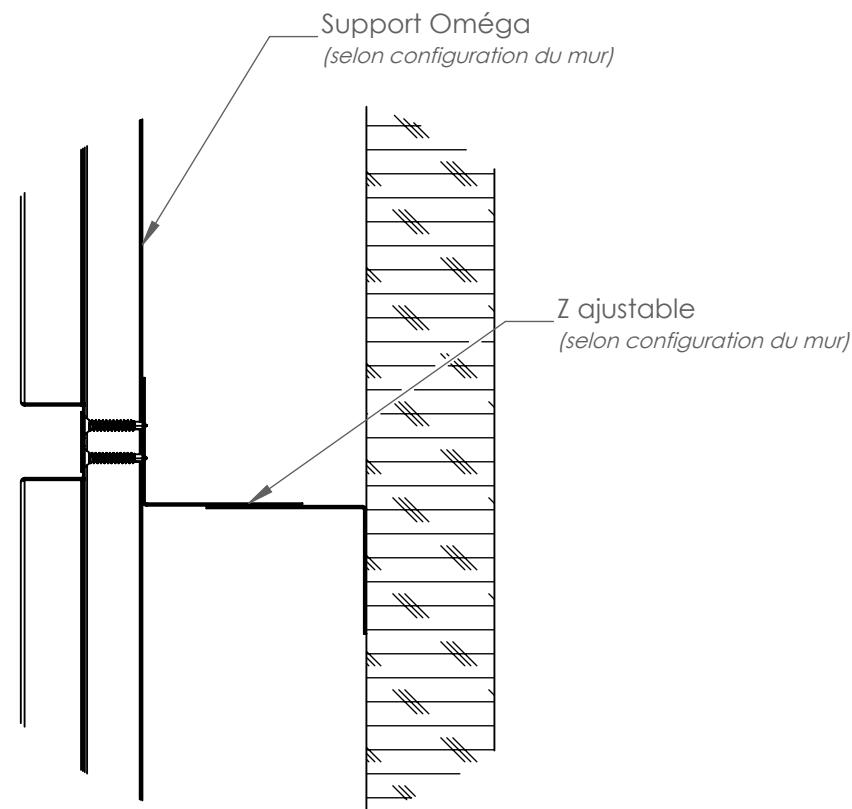


Installation sur Z ajustable

Support requis sur tout le périmètre
Vis au 12" C/C maximum sur tout le périmètre
2 vis minimum par côté à $\pm 1.5"$ du bord


Tolérances Générales (S.I.C.) Impérial X/X" : $\pm 1/16"$.001" : $\pm .050"$ Métrique .01 mm : ± 1.5 mm Angle $\pm 0.5^\circ$	Catégorie Panneau	No. Produit U-P1 22ga	Description Fiche technique
IL EST INTERDIT DE REPRODUIRE OU DISTRIBUER CE DOCUMENT EN PARTIE OU EN ENTIER SANS LE CONSENTEMENT ÉCRIT DE: UNICO REVETEMENTS METALIQUES INC.	 unico revêtement métallique	UNICO REVETEMENTS METALIQUES INC. 5, rue industriel Beaupré, Qc, G0A 1E0 Tel.: (418) 827-5588 Email: uniconaliments@gmail.com WEB: www.uniconaliments.com	
FORMAT A	PAGE 3/7	ÉCHELLE 1:20	

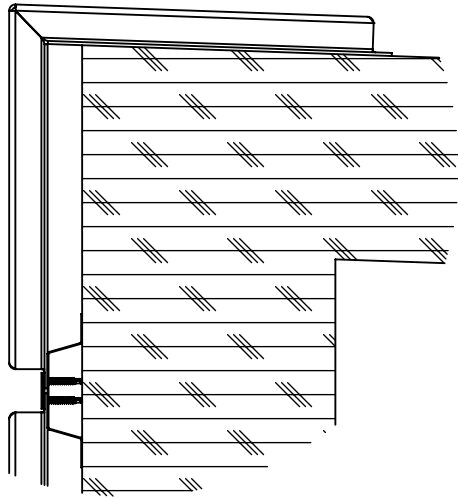

Détails parapet en L

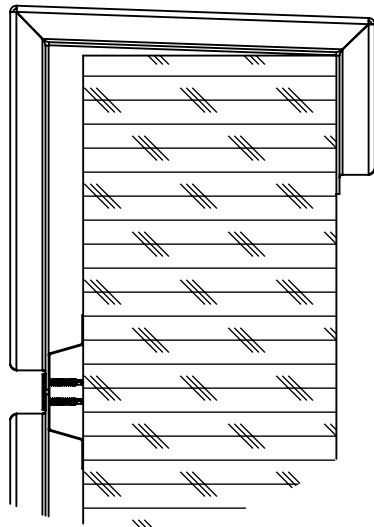


Détails parapet en U

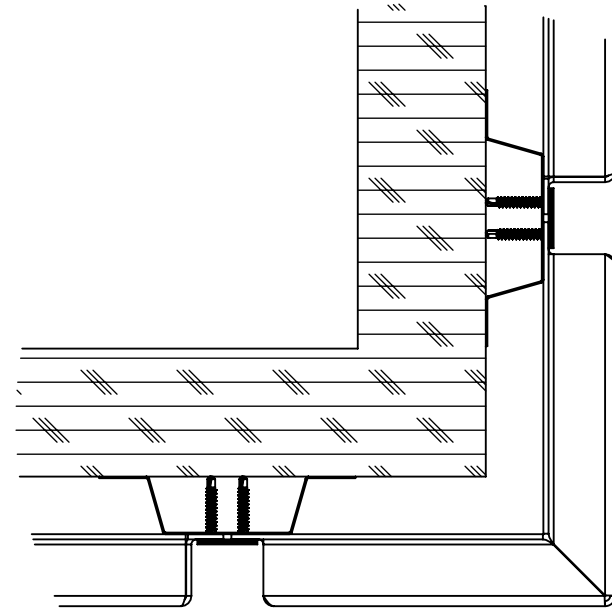


Détails coin extérieur

Tolérances Générales (S.I.C.)	Catégorie	No. Produit	Description
Impérial X/X" : ± 1/16" .001" : ± .050" Métrique .01 mm : ± 1.5mm Angle ± 0.5°	Panneau	U-P1 22ga	Fiche technique
IL EST INTERDIT DE REPRODUIRE OU DISTRIBUER CE DOCUMENT EN PARTIE OU EN ENTIER SANS LE CONSENTEMENT ÉCRIT DE:			
UNICO REVETEMENTS METALIQUES INC.			
unico revêtement métallique		UNICO REVETEMENTS METALIQUES INC. 5, rue industriel Beaupré, Qc, G0A 1E0 Tel.: (418) 827-5588 Email: uniconaliments@gmail.com WEB: www.uniconrevetement.com	
		FORMAT A	PAGE 4/7
ECHELLE 1:20			

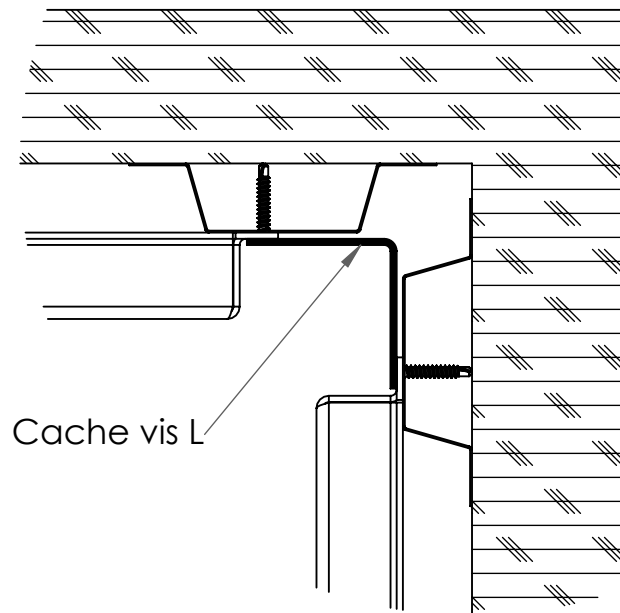


**Détails coin intérieur
avec cache vis en L**

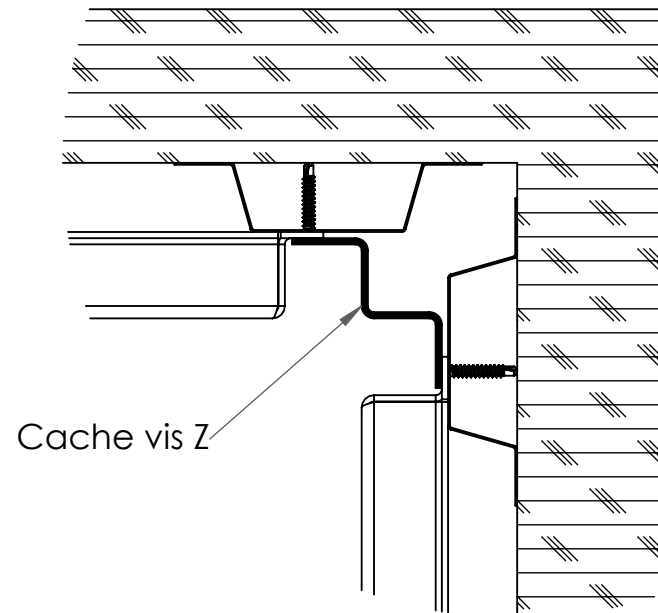

**Détails coin intérieur
avec cache vis en Z**

Tolérances Générales (S.I.C.)		Catégorie	No. Produit	Description
Impérial X/X" : ± 1/16" .001" : ± .050" Métrique .01 mm : ± 1.5mm Angle ± 0.5°		Panneau	U-P1 22ga	Fiche technique
IL EST INTERDIT DE REPRODUIRE OU DISTRIBUER CE DOCUMENT EN PARTIE OU EN ENTIER SANS LE CONSENTEMENT ÉCRIT DE: UNICO REVÊTEMENTS MÉTALLIQUES INC.		 UNICO REVÊTEMENTS MÉTALLIQUES INC. 5, rue industriel Beaupré, Qc, G0A 1E0 Tel.: (418) 827-5588 Email: uniconaliments@gmail.com WEB: www.uniconrevetement.com		 FORMAT A PAGE 5/7 ÉCHELLE 1:50

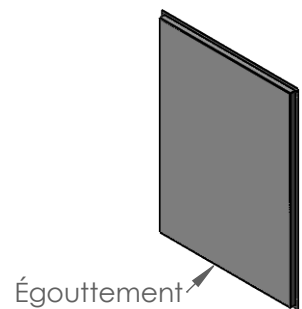

Égouttement ↗



Égouttement

Égouttement

Égouttement

Égouttement

Égouttement

Diagram illustrating a drainage system (égouttement) for a roof or floor. The diagram shows a cross-section of a sloped surface with a drainage channel. The label "S" is positioned to the left of the diagram, and "Égouttement" is written below the diagram with an arrow pointing to the drainage channel.

Égouttement:

Égouttement ↗

Égouttement

Égouttement

Égouttement:



P

Égouttement

Égouttement



Écrouissage

Égouttement

Égouttement-

Égouttement



Égouttement

Égouttement-

Égouttement

Égouttement-

Égouttement

Impérial
X/X" : $\pm 1/16"$
.001" : $\pm .050"$

Métrique
.01 mm : $\pm 1.5\text{mm}$

Angle
 $+ 0.5^\circ$

Panneau

UNICO REVETEMENTS METALIQUES INC.

U-P1 22ga



Fiche technique

UNICO REVETEMENTS METALIQUES INC.
5, rue industriel
Beaupré, Qc, G0A 1E0
Tel.: (418) 827-5588
Email: unicobatiments@gmail.com
WEB: www.unicorevetement.com



FORMAT	PAGE
A	6/7
ÉCHELLE	1:10

CL-HD	CO-HD	TZ-PH	TR-HD
CL-HG	CO-HG	TZ-PB	TR-HG
CL-BD	CO-BD	TZ-PD	TR-BD
CL-BG	CO-BG	TZ-PG	TR-BG