




Propriétés	Spécifications
Joint	Min 0.010" (0.25mm) Max 0.344" (8.7mm)
Projection	Min 1.000" (25.4mm)
Matériel	Aluminium 2mm: 3003-H14, 5005-H14, 5052-H32 Acier Inoxydable 2mm: 304
Couleur / Fini	Peinture au choix: AAMA 2604, AAMA 2605 Anodisé, pré-anodisé 2B, #4, #8

*Veuillez communiquer avec nous pour des dimensions différentes à celles-ci.

*Aucune garantie contre le voilement

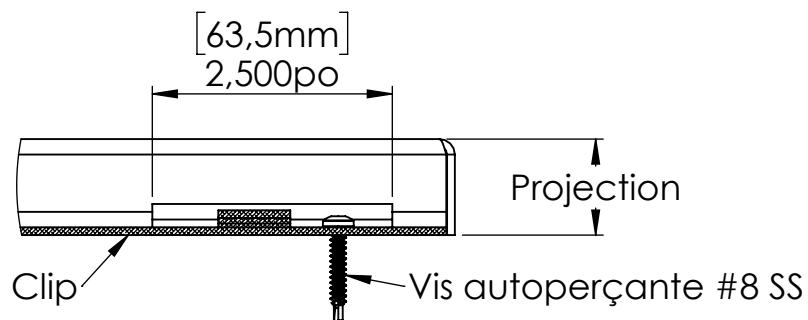


**Jonction
vue de dessous**

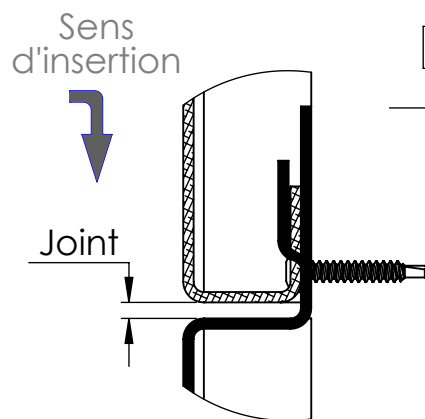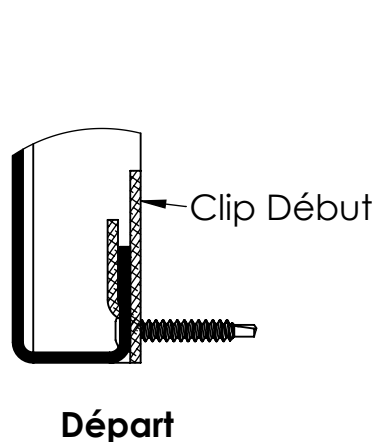

**Jonction
vue de profil**

U-P2 avec un petit joint (moins de 3/8")

- Installation de bas en haut
- Départ avec une clip de départ
- Insertion du panneaux suivant de haut en bas
- Panneaux de fin avec un clouage de 0.500"

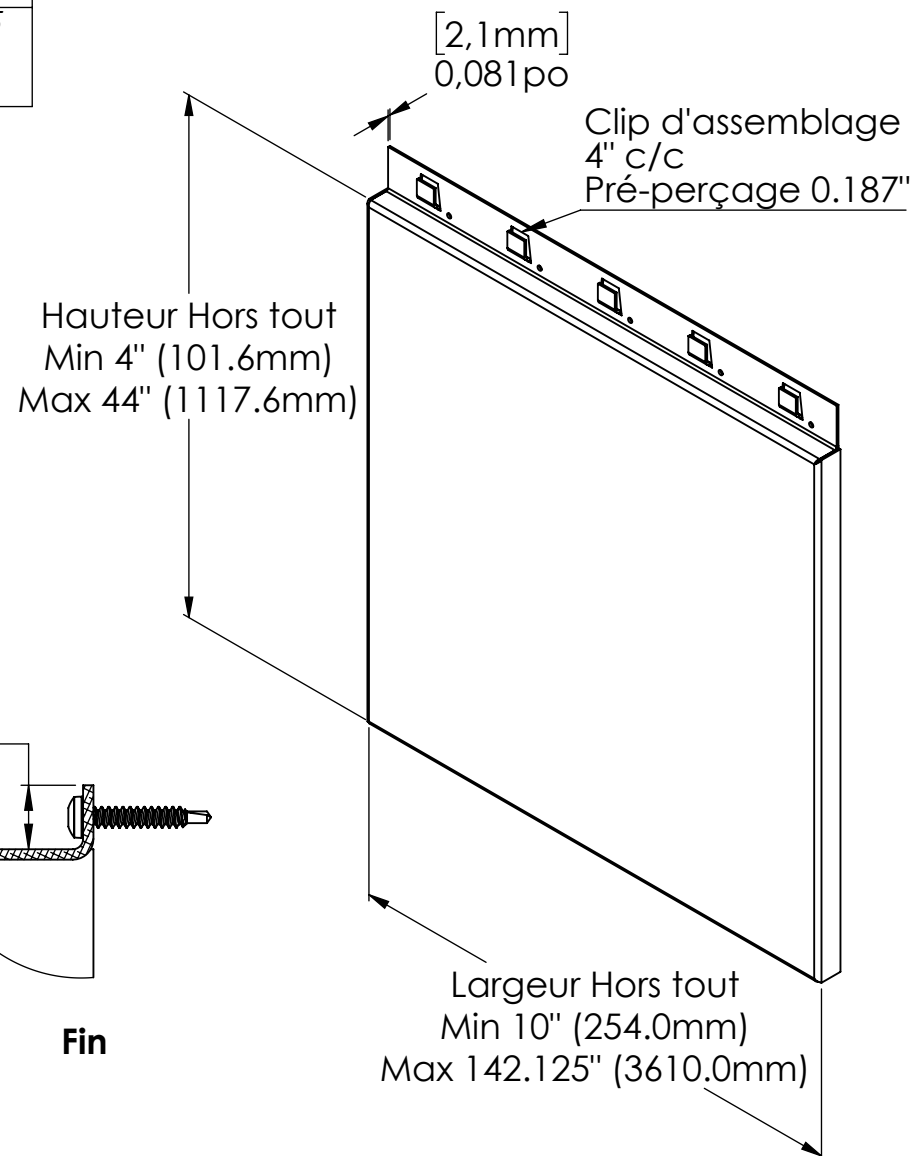

Tolérances
Générales (S.I.C.)

Impérial
X/X" : ± 1/16"
.001" : ± .050"
Métrique
.01 mm : ± 1.5mm

Angle
± 0.5°

Catégorie

Panneau

No. Produit

U-P2

Description

Fiche Technique

IL EST INTERDIT DE REPRODUIRE OU DISTRIBUER
CE DOCUMENT EN PARTIE OU EN ENTIER SANS
LE CONSENTEMENT ÉCRIT DE:

UNICO REVETEMENTS METALIQUES INC.

unico
revêtement métallique

UNICO REVETEMENTS METALIQUES INC.
5, rue industriel
Beaupré, Qc, G0A 1E0
Tel.: (418) 827-5588
Email: uniconaliments@gmail.com
WEB: www.uniconrevellement.com




FORMAT	A	PAGE	1/4
ÉCHELLE	1:6		

REVISIONS			
REV.	DESCRIPTION	DATE	Révisé par


Propriétés	Spécifications
Joint	Min 0.375" (9.5mm)
Projection	Min 1.000" (25.4mm)
Matériel	Aluminium 2mm: 3003-H14, 5005-H14, 5052-H32 Acier Inoxydable 2mm: 304
Couleur / Fini	Peinture au choix: AAMA 2604, AAMA 2605 Anodisé, pré-anodisé 2B, #4, #8

*Veuillez communiquer avec nous pour des dimensions différentes à celles-ci.

*Aucune garantie contre le voilement

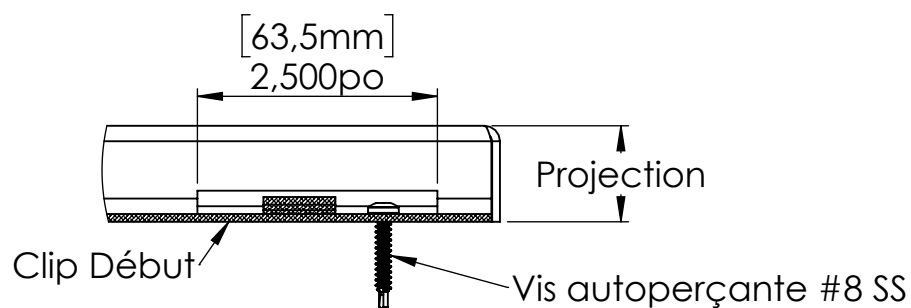


**Début
vue de dessous**

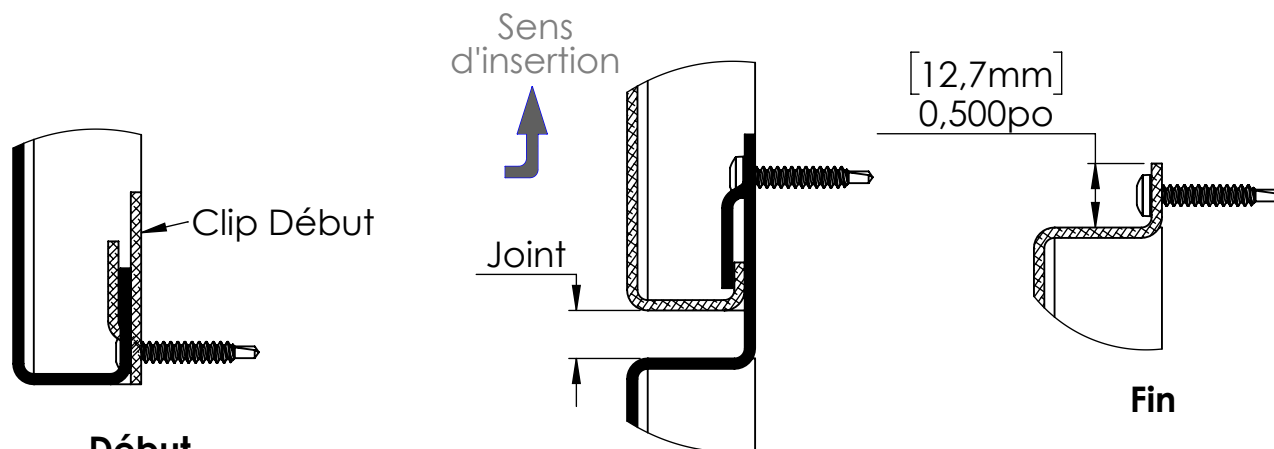

Jonction

U-P2 avec un grand joint (3/8" et plus)


- Installation de bas en haut
- Départ avec une clip de départ
- Insertion du panneaux suivant de bas en haut
- Panneaux de fin avec un clouage de 0.500"

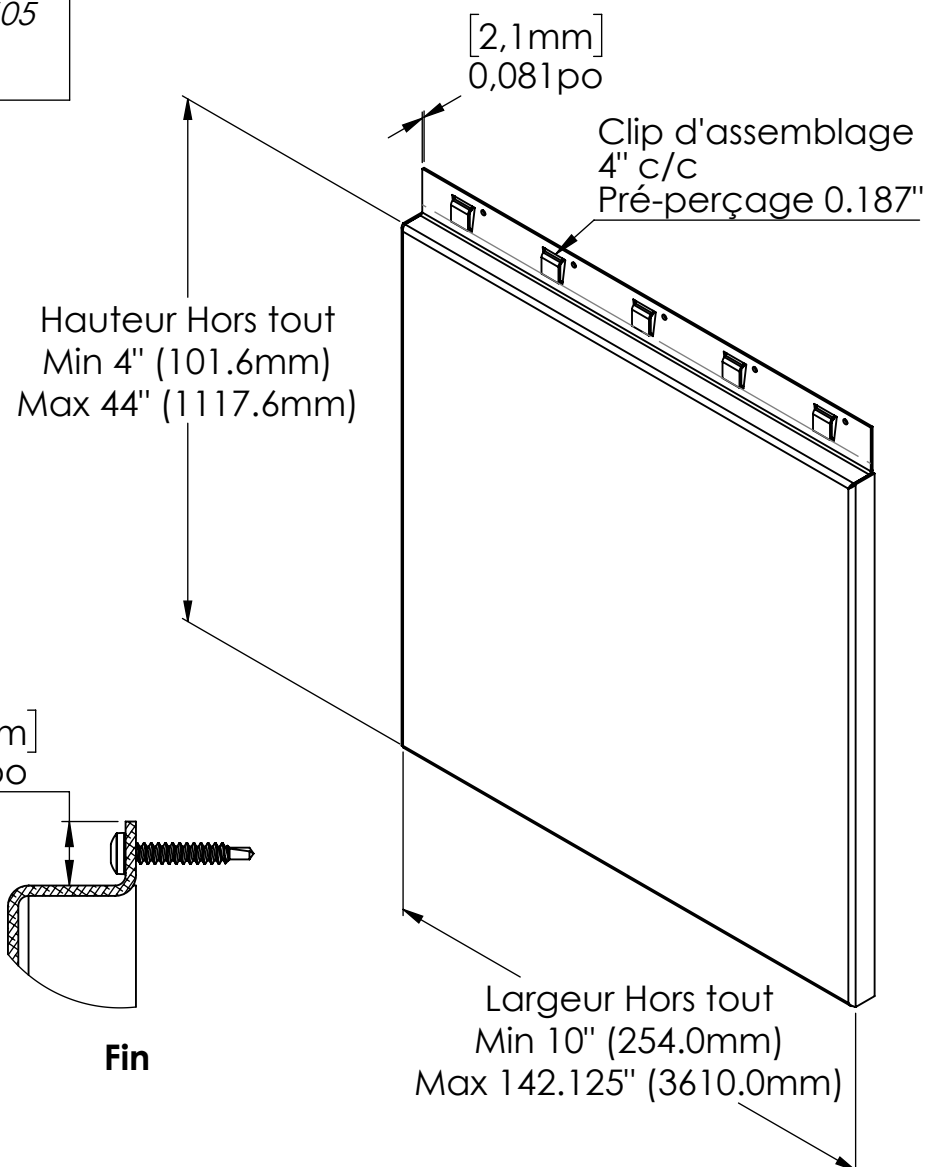


REVISIONS				Tolérances Générales (S.I.C.)	Catégorie	No. Produit	Description	FORMAT	PAGE
REV.	DESCRIPTION	DATE	Révisé par	Impérial X/X" : ± 1/16" .001" : ± .050" Métrique .01 mm : ± 1.5mm Angle ± 0.5°	Panneau	U-P2	Fiche Technique	A	2/4
				IL EST INTERDIT DE REPRODUIRE OU DISTRIBUER CE DOCUMENT EN PARTIE OU EN ENTIER SANS LE CONSENTEMENT ÉCRIT DE: UNICO REVETEMENTS METALLIQUES INC.				1:6	



UNICO REVETEMENTS METALLIQUES INC.
5, rue industriel
Beaupré, Qc, G0A 1E0
Tel.: (418) 827-5588
Email: uniconaliments@gmail.com
WEB: www.uniconaliments.com

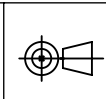


8.5x11" / 215x279.4

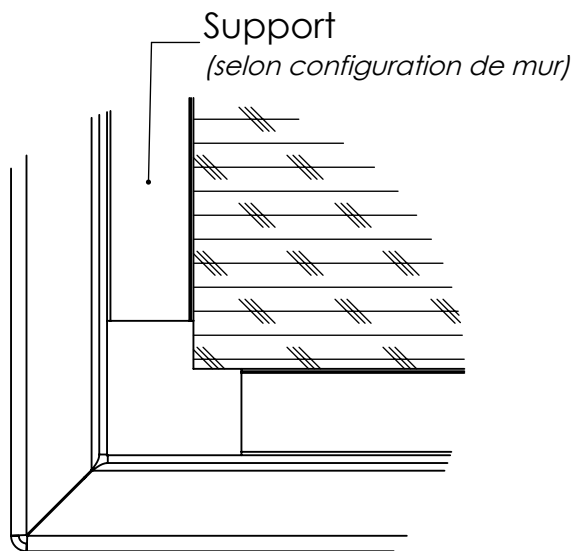


Détail Coin extérieur


Support
(selon configuration de mur)

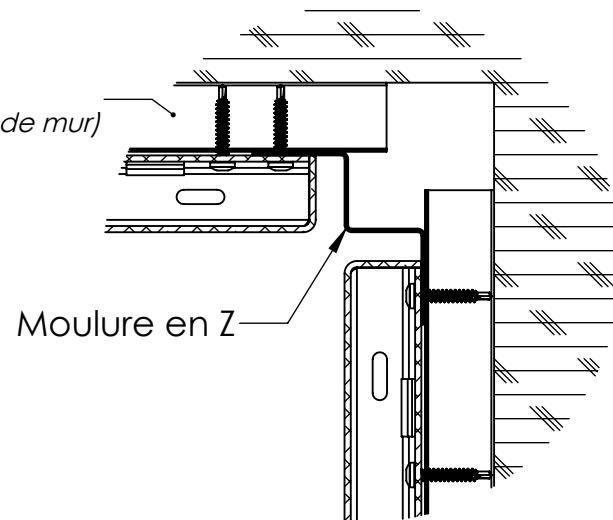

Détail Coin intérieur
avec moulure en Z



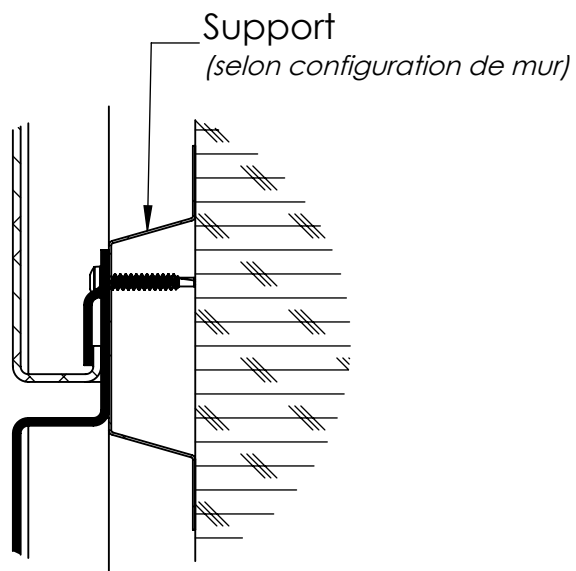


Installation sur Oméga

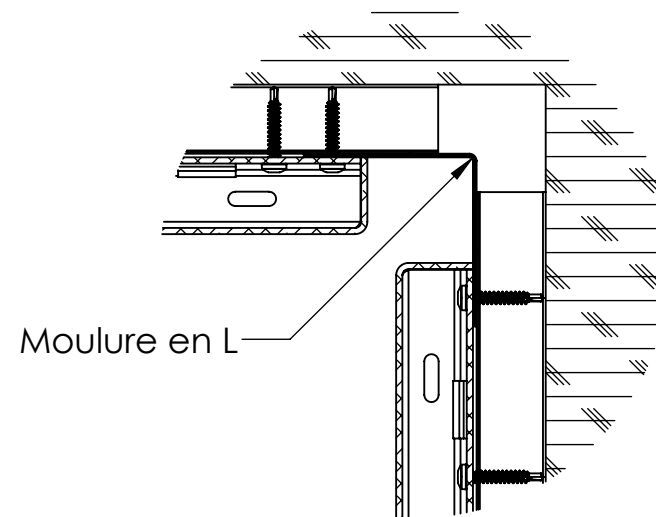

Détail Coin intérieur
avec moulure en L

Tolérances Générales (S.I.C.)	Catégorie	No. Produit	Description
Impérial X/X" : $\pm 1/16"$.001" : $\pm .050"$ Métrique .01 mm : ± 1.5 mm Angle $\pm 0.5^\circ$	Panneau	U-P2	Fiche Technique
IL EST INTERDIT DE REPRODUIRE OU DISTRIBUER CE DOCUMENT EN PARTIE OU EN ENTIER SANS LE CONSENTEMENT ÉCRIT DE: UNICO REVÊTEMENTS MÉTALLIQUES INC.			
unico revêtement métallique		UNICO REVÊTEMENTS MÉTALLIQUES INC. 5, rue industriel Beaupré, Qc, G0A 1E0 Tel.: (418) 827-5588 Email: uniconaliments@gmail.com WEB: www.uniconrevetement.com	
		FORMAT A	PAGE 3/4
		ÉCHELLE 1:10	

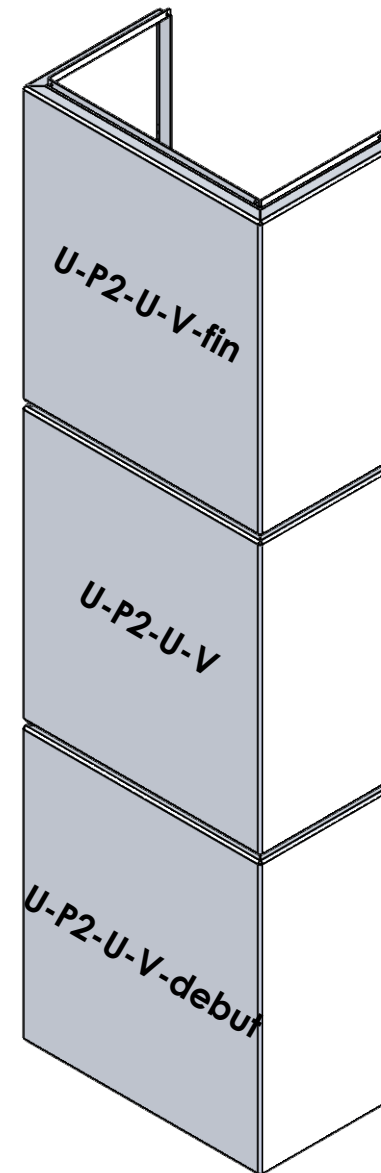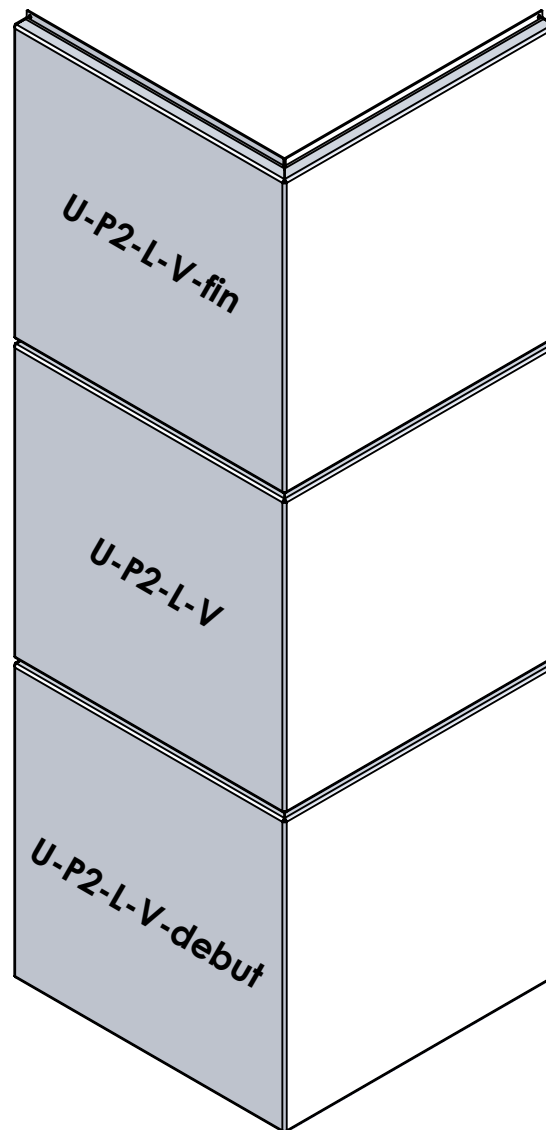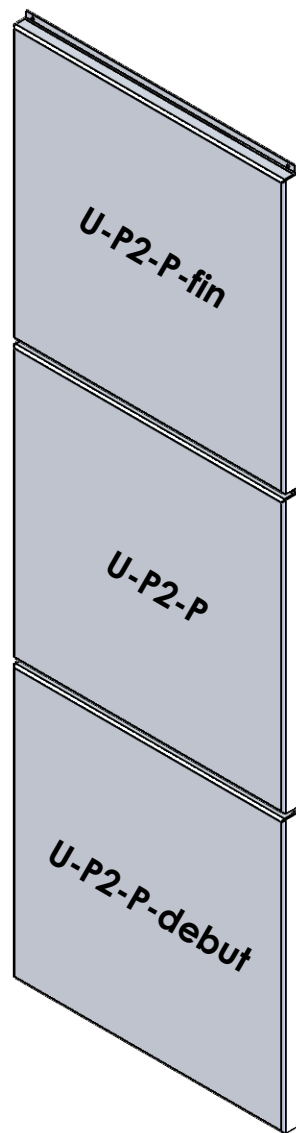

Tolérances Générales (S.I.C.)		Catégorie	No. Produit	Description	
Impérial X/X" : ± 1/16" .001" : ± .050" Métrique .01 mm : ± 1.5mm Angle + 0.5°		Panneau	U-P2	Fiche Technique	
		IL EST INTERDIT DE REPRODUIRE OU DISTRIBUER CE DOCUMENT EN PARTIE OU EN ENTIER SANS LE CONSENTEMENT ÉCRIT DE:	unico revêtement métallique	UNICO REVETEMENTS METALIQUES INC. 5, rue industriel Beaupré, Qc, G0A 1E0 Tel.: (418) 827-5588 Email: uniconobatiments@gmail.com WEB: www.uniconrevetement.com	
		UNICO REVETEMENTS METALIQUES INC.		FORMAT A	PAGE 4/4
				ÉCHELLE 1:10	