



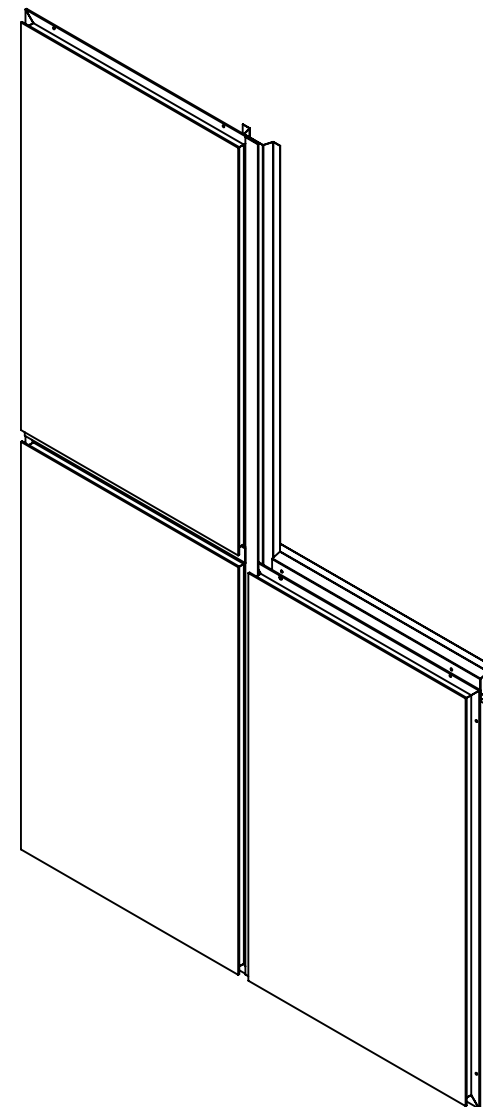
unico
revêtement métallique

Unico Revêtement Inc.

Revêtement architectural
U-P3.2Z

Fiche Technique



5, rue industriel
Beaupré, Qc, G0A 1E0
Tel.: (418) 827-5588
Email: unicobatiments@gmail.com
WEB: www.unicorevetement.com



Propriétés	Spécifications
Joint	Min 1/2" (12.70mm) Max 1-3/4" (44.45mm)
Dépassement Z	Max 7/8" (22.23mm)
Offset	Min 1/8" (3.2mm) *Recommandé
Cache-vis	Aluminium: 0.8mm, 2mm
Matériel	Aluminium: 3003-H14, 5005-H14, 5052-H32
Couleur / Fini	Peinture au choix: AAMA 2604, AAMA 2605, Anodisé, pré-anodisé

*Veuillez communiquer avec nous pour des dimensions différentes à celles-ci.

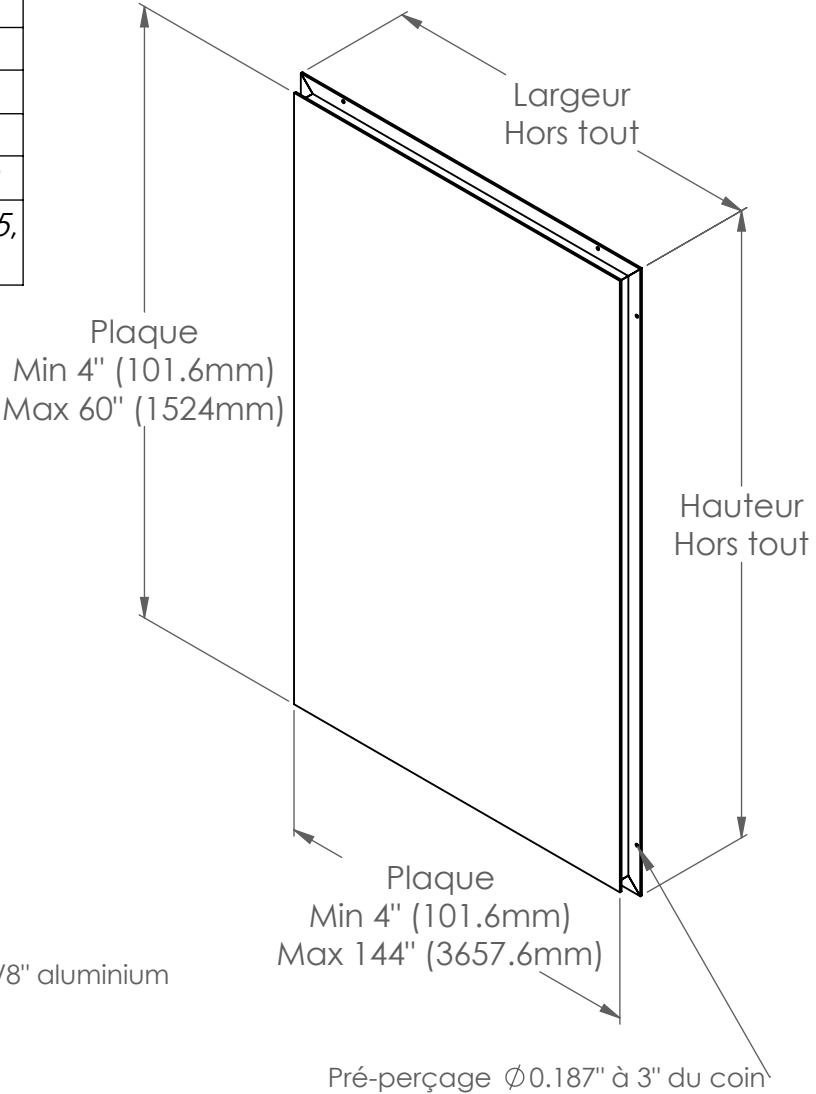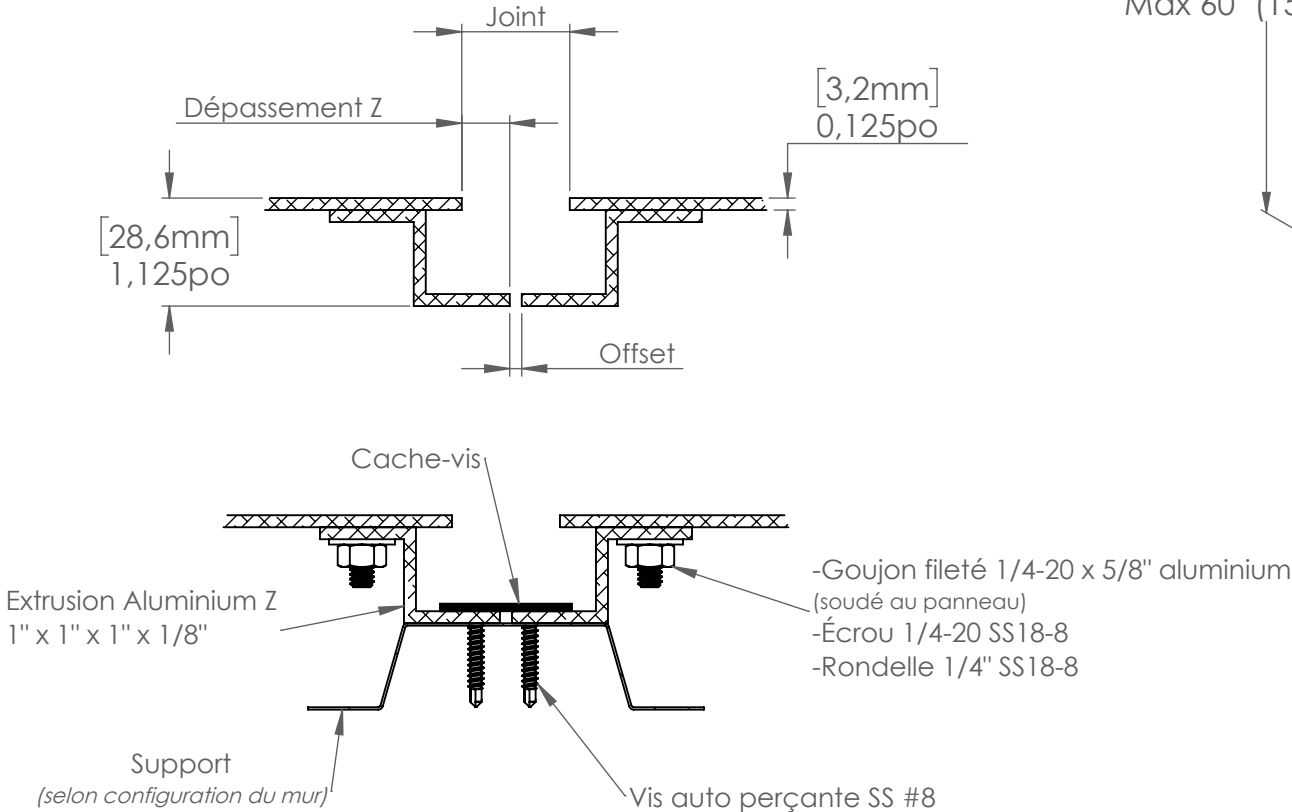
*Aucune garantie contre le voilement




Options	Pression Max	Renforts
de base	2 KPa	24" c/c à partir de 40"
No. Produit	Description	
U-P3.2Z	Fiche technique	
UNICO REVÊTEMENTS MÉTALLIQUES INC. 5, rue industriel Beaupré, Qc, G0A 1E0 Tel.: (418) 827-5588 Email: uniconaliments@gmail.com WEB: www.uniconrevetement.com		FORMAT A
unicon revêtement métallique		PAGE 2/7
ÉCHELLE 1:10		

REVISIONS			
REV.	DESCRIPTION	DATE	APPROUVE
1	Mise à jour	2024-08-05	LL


Tolérances Générales (S.I.C.)	Catégorie
Impérial X/X" : ± 1/16" .001" : ± .050"	Panneau
Métrique .01 mm : ± 1.5mm	IL EST INTERDIT DE REPRODUIRE OU DISTRIBUER CE DOCUMENT EN PARTIE OU EN ENTIER SANS LE CONSENTEMENT ÉCRIT DE:
Angle ± 0.5°	UNICO REVÊTEMENTS MÉTALLIQUES INC.

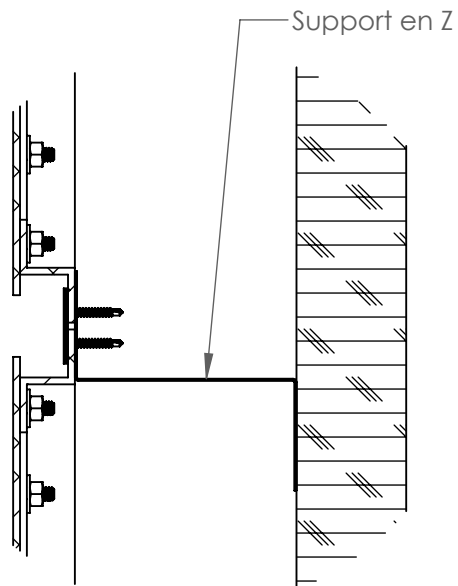

Installation sur Z

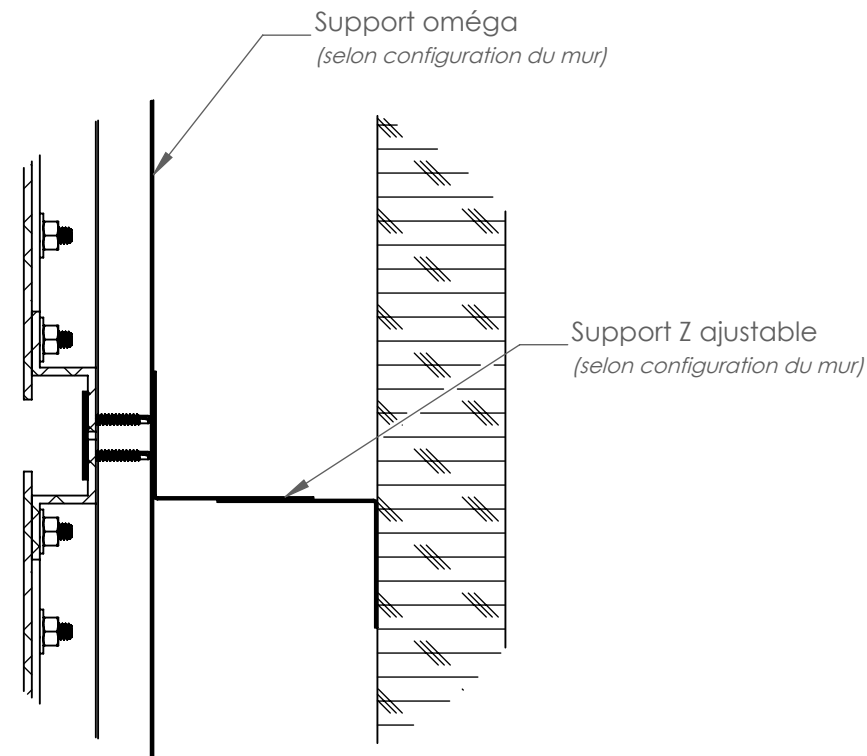

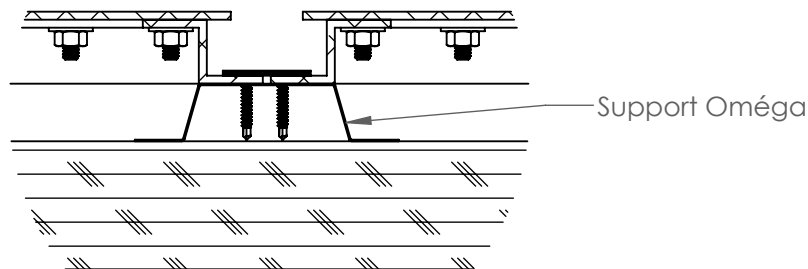
Installation sur Z ajustable
(selon configuration du mur)




Installation sur Oméga

Support requis sur tout le périmètre
Vis au 12" C/C maximum sur tout le périmètre
2 vis minimum par côté à $\pm 3"$ du bord


Tolérances Générales (S.I.C.) Impérial X/X' : $\pm 1/16"$.001" : $\pm .050"$ Métrique .01 mm : ± 1.5 mm Angle $\pm 0.5^\circ$	Catégorie Panneau	No. Produit U-P3.2Z	Description Fiche technique
IL EST INTERDIT DE REPRODUIRE OU DISTRIBUER CE DOCUMENT EN PARTIE OU EN ENTIER SANS LE CONSENTEMENT ÉCRIT DE: UNICO REVETEMENTS METALIQUES INC.	 unico revêtement métallique	UNICO REVETEMENTS METALIQUES INC. 5, rue industriel Beaupré, Qc, G0A 1E0 Tel.: (418) 827-5588 Email: uniconaliments@gmail.com WEB: www.uniconaliments.com	 FORMAT A / PAGE 3/7 ÉCHELLE 1:20

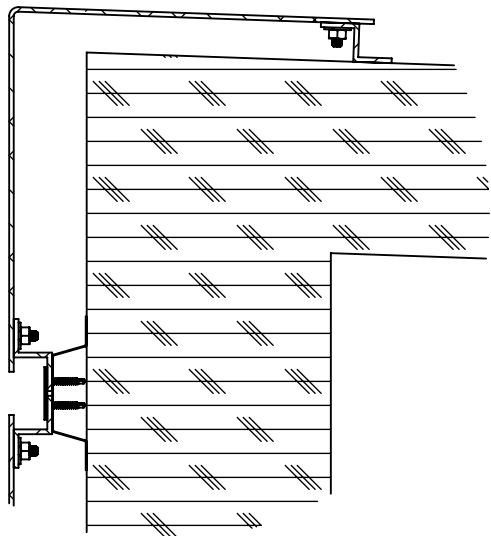

Détails parapet en L

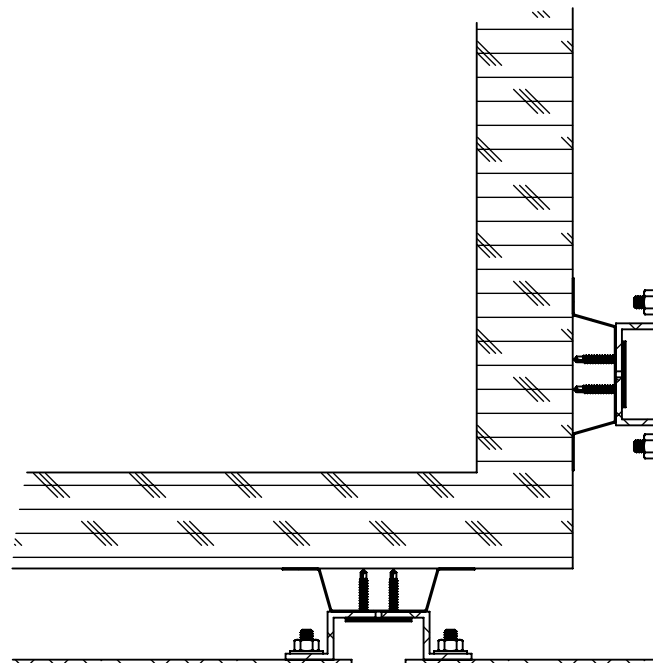


Détails coin extérieur

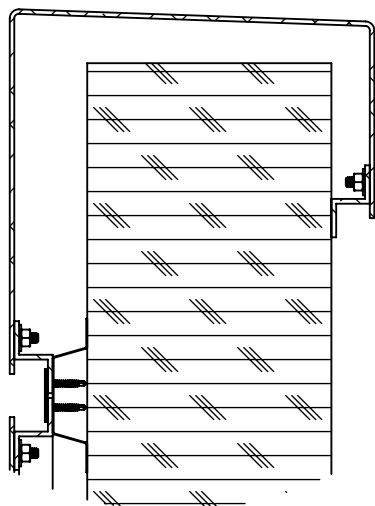


Détails parapet en U

Tolérances Générales (S.I.C.)		Catégorie	No. Produit	Description
Impérial X/X" : ± 1/16" .001" : ± .050" Métrique .01 mm : ± 1.5mm Angle ± 0.5°		Panneau	U-P3.2Z	Fiche technique
IL EST INTERDIT DE REPRODUIRE OU DISTRIBUER CE DOCUMENT EN PARTIE OU EN ENTIER SANS LE CONSENTEMENT ÉCRIT DE: UNICO REVETEMENTS METALIQUES INC.		 UNICO REVETEMENTS METALIQUES INC. 5, rue industriel Beaupré, Qc, G0A 1E0 Tel.: (418) 827-5588 Email: uniconaliments@gmail.com WEB: www.uniconrevellement.com		 FORMAT A PAGE 4/7 ÉCHELLE 1:20

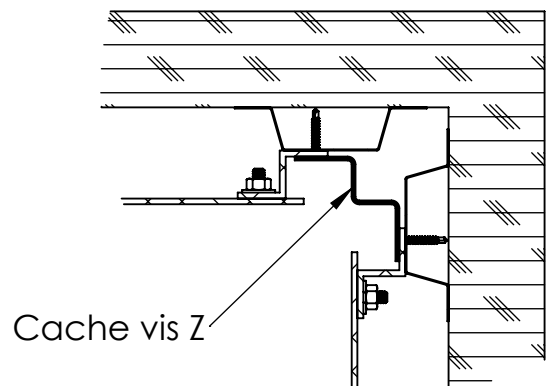


Cache vis Z

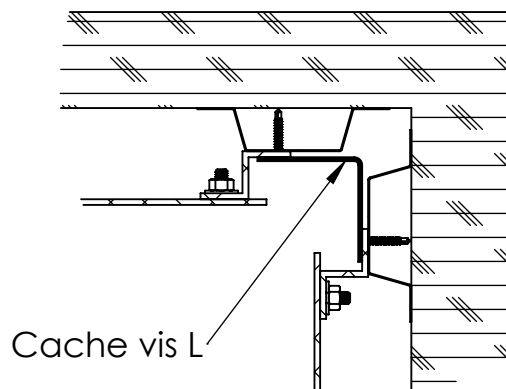Détails coin intérieur avec moulure en Z



Cache vis L

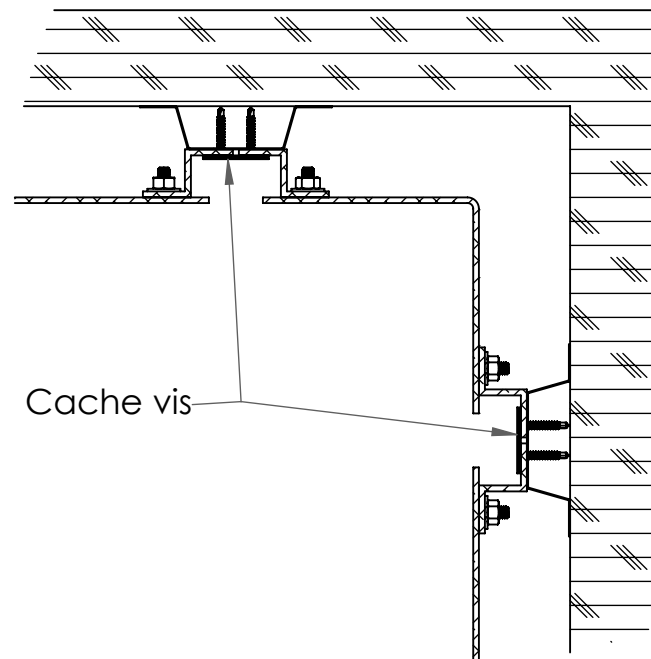Détails coin intérieur avec moulure en L


















Cache vis

Détails coin intérieur plié

*Installation sur oméga pour représentation seulement

Tolérances Générales (S.I.C.)	Catégorie	No. Produit	Description
Impérial X/X" : ± 1/16" .001" : ± .050" Métrique .01 mm : ± 1.5mm Angle ± 0.5°	Panneau	U-P3.2Z	Fiche technique
IL EST INTERDIT DE REPRODUIRE OU DISTRIBUER CE DOCUMENT EN PARTIE OU EN ENTIER SANS LE CONSENTEMENT ÉCRIT DE: UNICO REVETEMENTS METALLIQUES INC.			
 UNICO revêtement métallique		UNICO REVETEMENTS METALLIQUES INC. 5, rue industriel Beaupré, Qc, G0A 1E0 Tel.: (418) 827-5588 Email: uniconaliments@gmail.com WEB: www.uniconrevellement.com	
			FORMAT A PAGE 5/7 ÉCHELLE 1:50

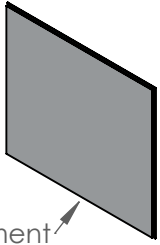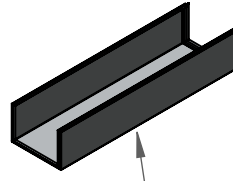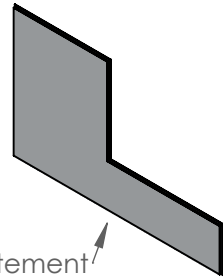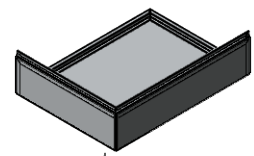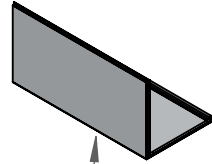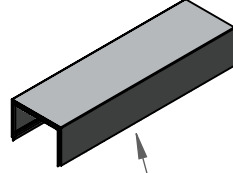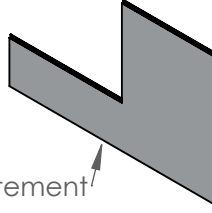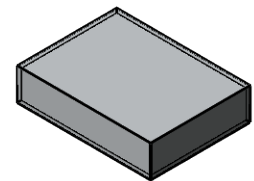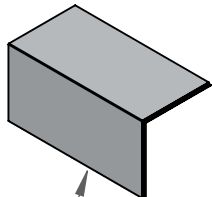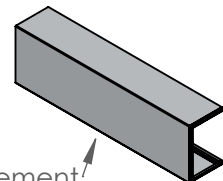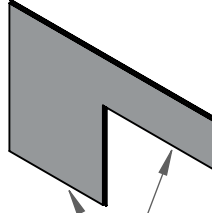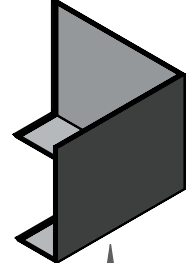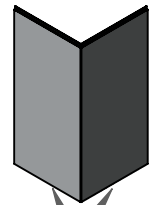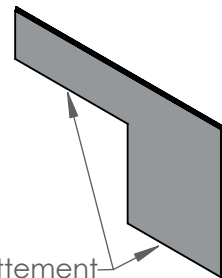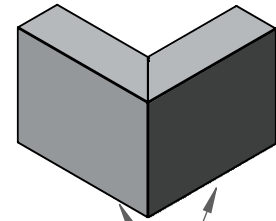P  Égouttement	U-S  Égouttement	PN-HD  Égouttement	CO-S  Égouttement
L-S  Égouttement	U-P  Égouttement	PN-HG  Égouttement	CO-P  Égouttement
L-P  Égouttement	U-F  Égouttement	PN-BD  Égouttement	CL-S  Égouttement
L-V  Égouttement	U-V  Égouttement	PN-BG  Égouttement	CL-P  Égouttement

Tolérances Générales (S.I.C.) Impérial X/X" : ± 1/16" .001" : ± .050" Métrique .01 mm : ± 1.5mm Angle ± 0.5°		Catégorie Panneau	No. Produit U-P3.2Z	Description Fiche technique
IL EST INTERDIT DE REPRODUIRE OU DISTRIBUER CE DOCUMENT EN PARTIE OU EN ENTIER SANS LE CONSENTEMENT ÉCRIT DE: UNICO REVETEMENTS METALIQUES INC.		 unico revêtement métallique	UNICO REVETEMENTS METALIQUES INC. 5, rue industriel Beaupré, Qc, G0A 1E0 Tel.: (418) 827-5588 Email: unicocaliments@gmail.com WEB: www.unicorevetement.com	FORMAT A PAGE 6/7 ÉCHELLE 1:10

CL-HD	CO-HD	TZ-PH	TR-HD
CL-HG	CO-HG	TZ-PB	TR-HG
CL-BD	CO-BD	TZ-PD	TR-BD
CL-BG	CO-BG	TZ-PG	TR-BG

Tolérances Générales (S.I.C.) Impérial X/X" : ± 1/16" .001" : ± .050" Métrique .01 mm : ± 1.5mm Angle ± 0.5°		Catégorie Panneau	No. Produit U-P3.2Z	Description Fiche technique
IL EST INTERDIT DE REPRODUIRE OU DISTRIBUER CE DOCUMENT EN PARTIE OU EN ENTIER SANS LE CONSENTEMENT ÉCRIT DE: UNICO REVETEMENTS METALIQUES INC.		unico revêtement métallique		UNICO REVETEMENTS METALIQUES INC. 5, rue industriel Beaupré, Qc, G0A 1E0 Tel.: (418) 827-5588 Email: uniconaliments@gmail.com WEB: www.uniconorevetement.com
				FORMAT A PAGE 7/7 ÉCHELLE 1:50