




Propriétés	Spécifications
Épaisseur	Aluminium: 2mm, 3.2mm, 4.8mm, 6.4mm
Offset Clouage	Min 1/4" (6.4 mm)
Joint	Min 1/8" (3.2mm) *Recommandé
Cache-vis	Aluminium: 0.8mm, 2mm
Matériel	Aluminium: 3003-H14, 5005-H14, 5052-H32
Couleur / Fini	Peinture au choix: AAMA 2604, AAMA 2605, Anodisé, pré-anodisé

*Veuillez communiquer avec nous pour des dimensions différentes à celles-ci.

*Aucune garantie contre le voilement

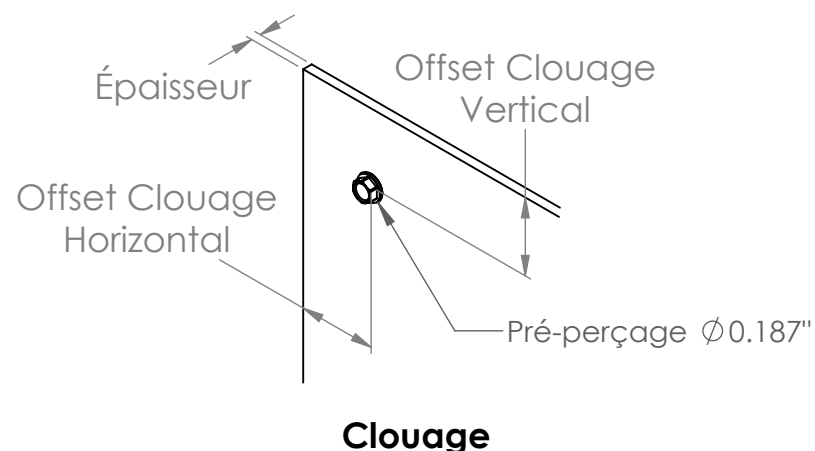


Clouage

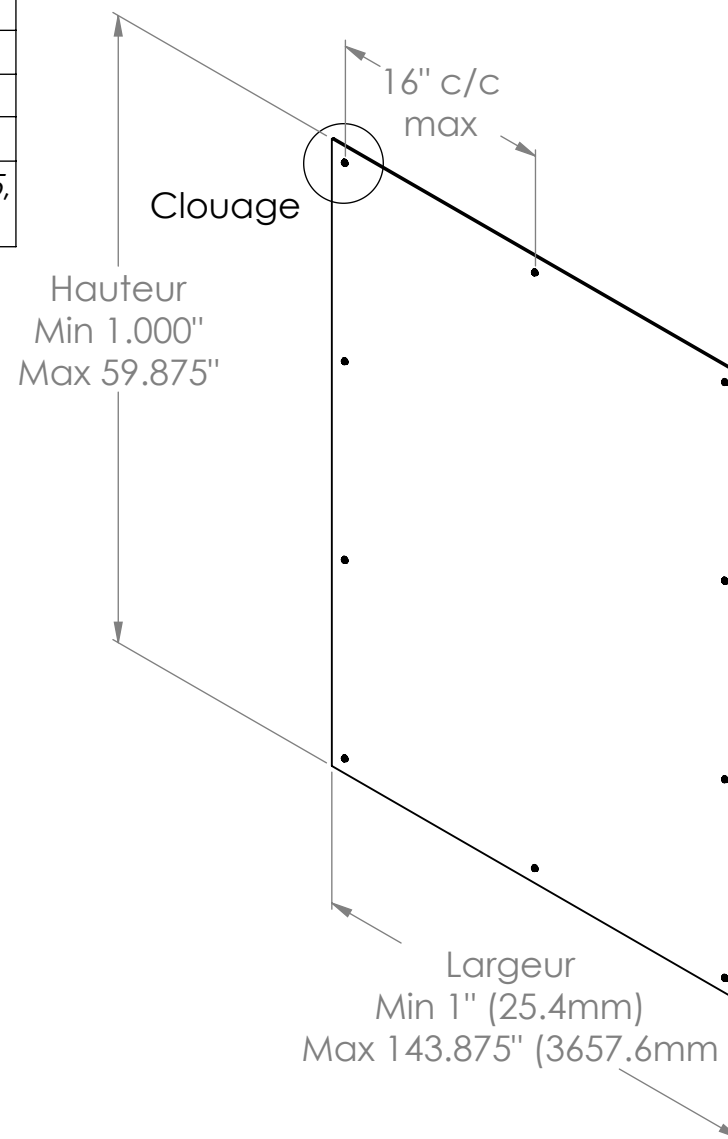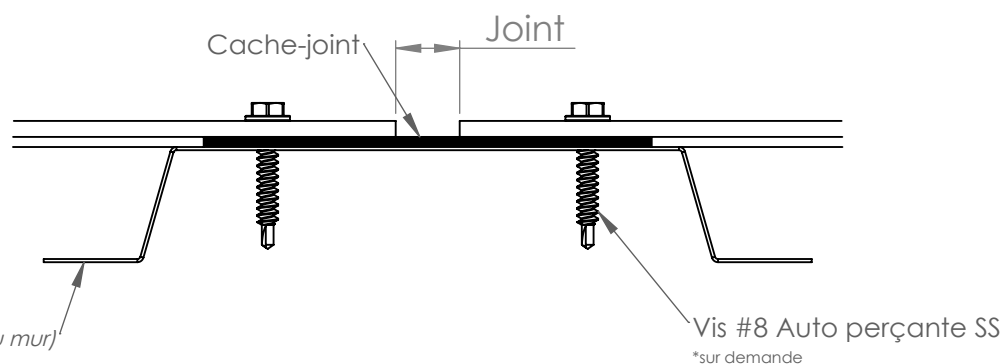


Support
(selon configuration du mur)

Tolérances Générales (S.I.C.)	Catégorie	No. Produit	Description
Impérial X/X" : ± 1/16" .001" : ± .050" Métrique .01 mm : ± 1.5mm Angle ± 0.5°	Panneau	U-P5	Fiche technique
IL EST INTERDIT DE REPRODUIRE OU DISTRIBUER CE DOCUMENT EN PARTIE OU EN ENTIER SANS LE CONSENTEMENT ÉCRIT DE: UNICO REVETEMENTS METALIQUES INC.		 UNICO REVETEMENTS METALIQUES INC. 5, rue industriel Beauré, Qc, G0A 1E0 Tel.: (418) 827-5588 Email: unicocaliments@gmail.com WEB: www.unicorevetement.com	
		FORMAT	PAGE
		A	1/2
		ÉCHELLE	1:10

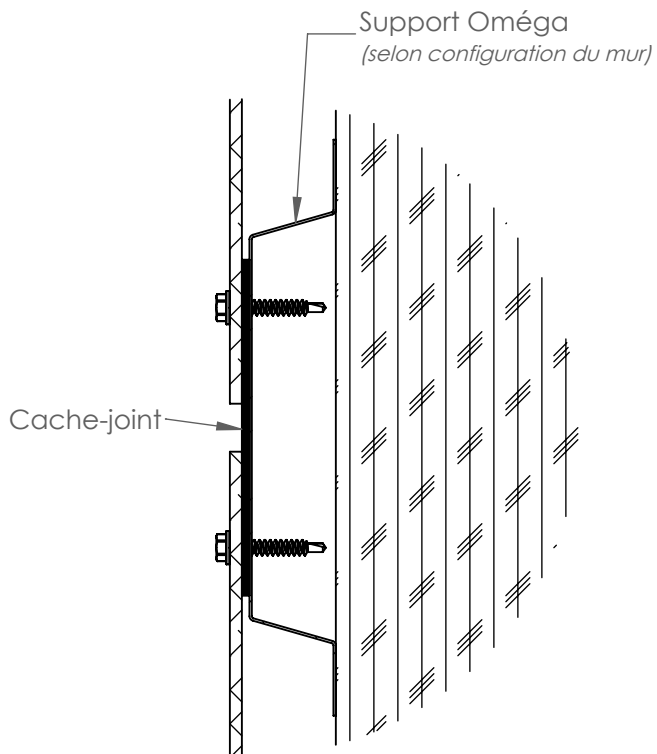

Installation avec cache-joint

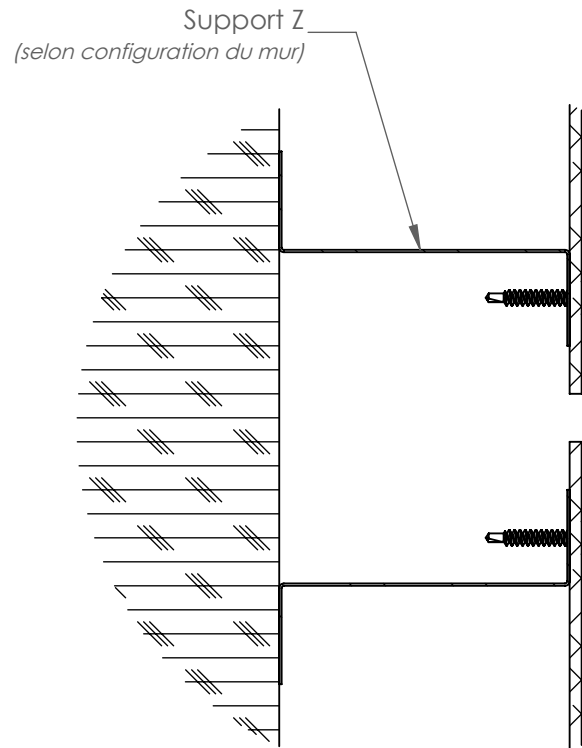

Installation sans cache-joint

Tolérances Générales (S.I.C.)	Catégorie	No. Produit	Description
Impérial X/X" : ± 1/16" .001" : ± .050" Métrique .01 mm : ± 1.5mm Angle ± 0.5°	Panneau IL EST INTERDIT DE REPRODUIRE OU DISTRIBUER CE DOCUMENT EN PARTIE OU EN ENTIER SANS LE CONSENTEMENT ÉCRIT DE: UNICO REVETEMENTS METALLIQUES INC.	U-P5  UNICO REVETEMENTS METALLIQUES INC. 5, rue industriel Beaupré, Qc, G0A 1E0 Tel.: (418) 827-5588 Email: uniconaliments@gmail.com WEB: www.uniconrevetement.com	Fiche Technique 
			FORMAT A
			PAGE 2/2
			ÉCHELLE 1:10